


BOFAKTABLAD

Allén - Tyresö

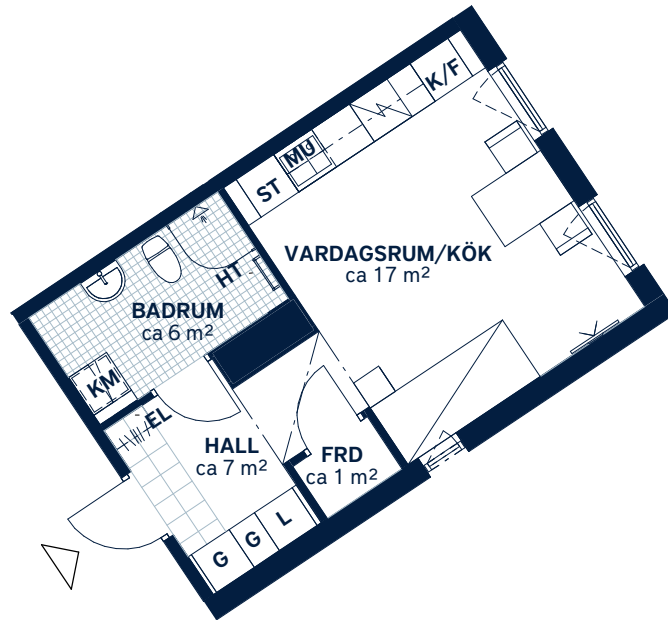

SKALA 1 : 100 (A4)

<p>LÄGENHETSNUMMER: 0624</p>	<p>BOAREA: (CIRKA) 30m²</p>	<p>ANTAL RUM OCH KÖK: 1</p>																
<p>ORIENTERINGSVY <i>Uppifrån</i></p> <p>AXEL WENNERGREN'S VÄG</p>	<p>FASADVY <i>Vy från Axel Wennergrens väg</i></p>	<p>FÖRKLARINGAR</p> <table border="0"> <tr> <td>G Garderob</td> <td> Hatthylla</td> </tr> <tr> <td>L Linneskåp</td> <td> Klinker</td> </tr> <tr> <td>ST Städsåp</td> <td> Öppningsbart fönster</td> </tr> <tr> <td> Spishäll</td> <td> Multimediauttag</td> </tr> <tr> <td>K/F Kyl/frys</td> <td>EL Elcentral</td> </tr> <tr> <td>MU Mikrovågsugn</td> <td> Gipsinklädnad</td> </tr> <tr> <td>KM Kombimaskin</td> <td>FRD Förråd</td> </tr> <tr> <td>HT Handdukstork</td> <td></td> </tr> </table>	G Garderob	Hatthylla	L Linneskåp	Klinker	ST Städsåp	Öppningsbart fönster	Spishäll	Multimediauttag	K/F Kyl/frys	EL Elcentral	MU Mikrovågsugn	Gipsinklädnad	KM Kombimaskin	FRD Förråd	HT Handdukstork	
G Garderob	Hatthylla																	
L Linneskåp	Klinker																	
ST Städsåp	Öppningsbart fönster																	
Spishäll	Multimediauttag																	
K/F Kyl/frys	EL Elcentral																	
MU Mikrovågsugn	Gipsinklädnad																	
KM Kombimaskin	FRD Förråd																	
HT Handdukstork																		

Generell golvbeläggning om inget annat anges: ekparkett, trestav. Vikbara glasväggar i dusch.
Generell takhöjd ca 2,6 meter. Takhöjd vid gipsinklädnader ca 2,4 meter om inget annat anges.

Den angivna lägenhetsstorleken kan skilja sig från summan av rummens enskilda areor då samtliga areor är avrundade, samt då den totala arean inkluderar innerväggar. Upprättad: 2020-06-12 - Wallenstam förbehåller sig rätten till ändringar.

