


BOFAKTABLAD
Allén - Tyresö

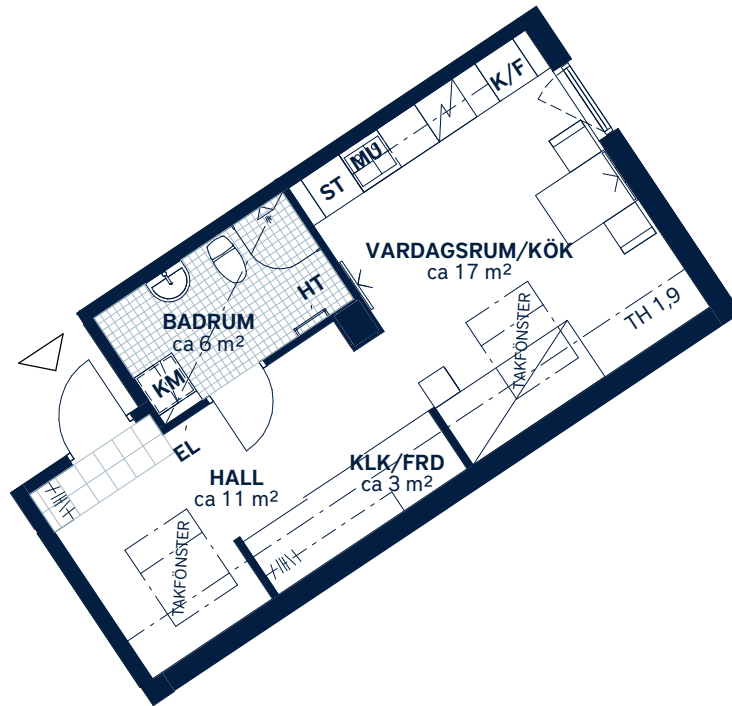

SKALA 1 : 100 (A4)

<p>LÄGENHETSNUMMER: 0653</p>	<p>BOAREA: (CIRKA) 36m²</p>	<p>ANTAL RUM OCH KÖK: 1</p>																
<p>ORIENTERINGSVY <i>Uppifrån</i></p> <p>AXEL WENNERGREN'S VÄG</p>	<p>FASADVY <i>Vy från Axel Wennergrens väg</i></p>	<p>FÖRKLARINGAR</p> <table border="0"> <tr> <td>ST Städskåp</td> <td> Hatthylla</td> </tr> <tr> <td> Spishäll</td> <td> Multimediauttag</td> </tr> <tr> <td>K/F Kyl/frys</td> <td>EL Elcentral</td> </tr> <tr> <td>MU Mikrovågsugn</td> <td> Gipsinklädnad</td> </tr> <tr> <td>KM Kombimaskin</td> <td>FRD Förråd</td> </tr> <tr> <td>HT Handdukstork</td> <td>KLK Klädkammare</td> </tr> <tr> <td> Klinker</td> <td> Garderobsskjuddörrar</td> </tr> <tr> <td> Öppningsbart fönster</td> <td></td> </tr> </table>	ST Städskåp	Hatthylla	Spishäll	Multimediauttag	K/F Kyl/frys	EL Elcentral	MU Mikrovågsugn	Gipsinklädnad	KM Kombimaskin	FRD Förråd	HT Handdukstork	KLK Klädkammare	Klinker	Garderobsskjuddörrar	Öppningsbart fönster	
ST Städskåp	Hatthylla																	
Spishäll	Multimediauttag																	
K/F Kyl/frys	EL Elcentral																	
MU Mikrovågsugn	Gipsinklädnad																	
KM Kombimaskin	FRD Förråd																	
HT Handdukstork	KLK Klädkammare																	
Klinker	Garderobsskjuddörrar																	
Öppningsbart fönster																		

Generell golvbeläggning om inget annat anges: ekparkett, trestav. Vikbara glasväggar i dusch. Varierande takhöjd p g a lutande tak. Där höjden understiger 1,9 m markeras med linje i plan (TH 1,9). TH vid gipsinklädnader ca 2,4 m. TH vid takcupa ca 2,5 m som lägst. Den angivna lägenhetsstorleken kan skilja sig från summan av rummens enskilda areor då samtliga areor är avrundade, samt då den totala arean inkluderar innerväggar. Upprättad: 2020-06-12 - Wallenstam förbehåller sig rätten till ändringar.