


BOFAKTABLAD  
Allén - Tyresö

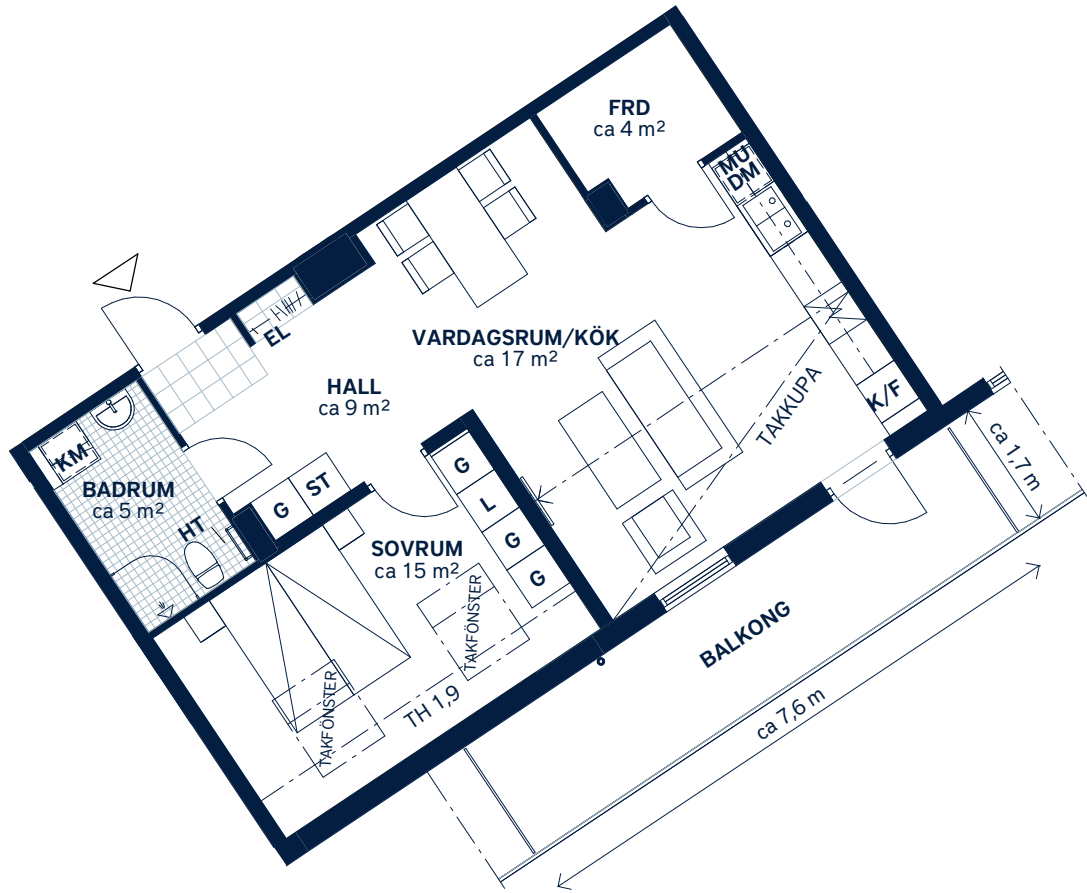

SKALA 1 : 100 (A4)

<p>LÄGENHETSNUMMER: <b>0753</b></p>	<p>BOAREA: (CIRKA) <b>63m<sup>2</sup></b></p>	<p>ANTAL RUM OCH KÖK: <b>2</b></p>																		
<p>ORIENTERINGSVY <i>Uppifrån</i></p>	<p>FASADVY <i>Vy från Axel Wennnergrens väg</i></p>	<p>FÖRKLARINGAR</p> <table border="0"> <tr> <td><b>G</b> Garderob</td> <td> Hatthylla</td> </tr> <tr> <td><b>L</b> Linneskåp</td> <td> Klinker</td> </tr> <tr> <td><b>ST</b> Städsåp</td> <td> Multimediauttag</td> </tr> <tr> <td> Spishäll</td> <td><b>EL</b> Elcentral</td> </tr> <tr> <td><b>K/F</b> Kyl/frys</td> <td><b>FRD</b> Förråd</td> </tr> <tr> <td><b>DM</b> Diskmaskin</td> <td></td> </tr> <tr> <td><b>MU</b> Mikrovågsugn</td> <td></td> </tr> <tr> <td><b>KM</b> Kombimaskin</td> <td></td> </tr> <tr> <td><b>HT</b> Handdukstork</td> <td></td> </tr> </table>	<b>G</b> Garderob	Hatthylla	<b>L</b> Linneskåp	Klinker	<b>ST</b> Städsåp	Multimediauttag	Spishäll	<b>EL</b> Elcentral	<b>K/F</b> Kyl/frys	<b>FRD</b> Förråd	<b>DM</b> Diskmaskin		<b>MU</b> Mikrovågsugn		<b>KM</b> Kombimaskin		<b>HT</b> Handdukstork	
<b>G</b> Garderob	Hatthylla																			
<b>L</b> Linneskåp	Klinker																			
<b>ST</b> Städsåp	Multimediauttag																			
Spishäll	<b>EL</b> Elcentral																			
<b>K/F</b> Kyl/frys	<b>FRD</b> Förråd																			
<b>DM</b> Diskmaskin																				
<b>MU</b> Mikrovågsugn																				
<b>KM</b> Kombimaskin																				
<b>HT</b> Handdukstork																				

Generell golvbeläggning om inget annat anges: ekparkett, trestav. Vikbara glasväggar i dusch. Varierande takhöjd p g a lutande tak. Där höjden understiger 1,9 m markeras med linje i plan (TH 1,9). TH vid gipsinklädnader ca 2,4 m. TH vid takkupa ca 2,5 m som lägst. Den angivna lägenhetsstorleken kan skilja sig från summan av rummens enskilda areor då samtliga areor är avrundade, samt då den totala arean inkluderar innerväggar. Upprättad: 2020-06-12 - Wallenstam förbehåller sig rätten till ändringar.