


BOFAKTABLAD

Elisedal - Krokslätt, Göteborg

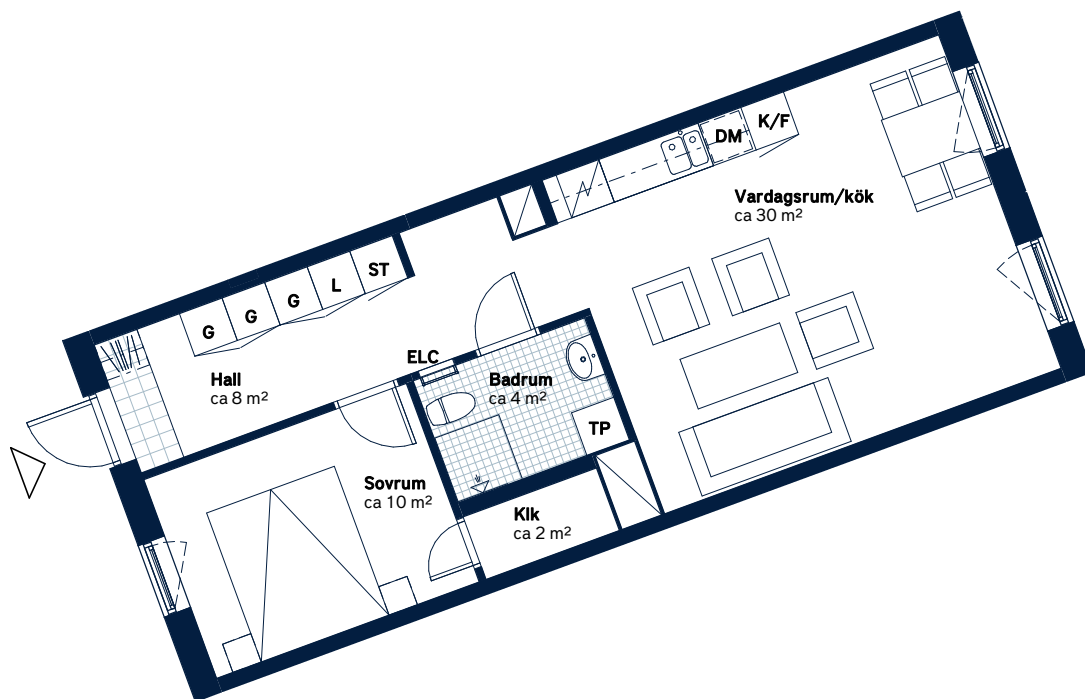

SKALA 1:100 (A4)

<p>LÄGENHETSNUMMER: <b>1011-1102</b></p>	<p>BOAREA: (CIRKA) <b>55m<sup>2</sup></b></p>	<p>ANTAL RUM OCH KÖK <b>2</b></p>																		
<p><b>ORIENTERINGSVY</b></p>	<p><b>SEKTIONSVY</b></p>	<p><b>FÖRKLARINGAR</b></p> <table border="0"> <tr> <td><b>G</b> Garderob</td> <td><b>TM</b> Tvättmaskin</td> </tr> <tr> <td><b>ST</b> Städsåp</td> <td><b>TT</b> Torktumlare</td> </tr> <tr> <td><b>L</b> Linnesåp</td> <td><b>TP</b> Tvättpelare</td> </tr> <tr> <td> Spis</td> <td> Klinker</td> </tr> <tr> <td><b>K</b> Kylåp</td> <td> Hatthylla</td> </tr> <tr> <td><b>F</b> Frys</td> <td> Öppningsbart fönster</td> </tr> <tr> <td><b>K/F</b> Kyl/frys</td> <td><b>ELC</b> Elcentral</td> </tr> <tr> <td><b>DM</b> Diskmaskin, förberett för micro i översåp</td> <td> Handdukstork</td> </tr> <tr> <td></td> <td><b>RH</b> Rumshöjd</td> </tr> </table>	<b>G</b> Garderob	<b>TM</b> Tvättmaskin	<b>ST</b> Städsåp	<b>TT</b> Torktumlare	<b>L</b> Linnesåp	<b>TP</b> Tvättpelare	Spis	Klinker	<b>K</b> Kylåp	Hatthylla	<b>F</b> Frys	Öppningsbart fönster	<b>K/F</b> Kyl/frys	<b>ELC</b> Elcentral	<b>DM</b> Diskmaskin, förberett för micro i översåp	Handdukstork		<b>RH</b> Rumshöjd
<b>G</b> Garderob	<b>TM</b> Tvättmaskin																			
<b>ST</b> Städsåp	<b>TT</b> Torktumlare																			
<b>L</b> Linnesåp	<b>TP</b> Tvättpelare																			
Spis	Klinker																			
<b>K</b> Kylåp	Hatthylla																			
<b>F</b> Frys	Öppningsbart fönster																			
<b>K/F</b> Kyl/frys	<b>ELC</b> Elcentral																			
<b>DM</b> Diskmaskin, förberett för micro i översåp	Handdukstork																			
	<b>RH</b> Rumshöjd																			



Generell golvbeläggning om inget annat anges: ekparkett, trestav. Den angivna lägenhetsstorleken kan skilja sig från summan av rummens enskilda areor då samtliga areor är avrundade, samt då den totala arean inkluderar innerväggar. Upprättad: 200917 - Wallenstam förbehåller sig rätten till ändringar.