


BOFAKTABLAD

Elisedal - Krokslätt, Göteborg

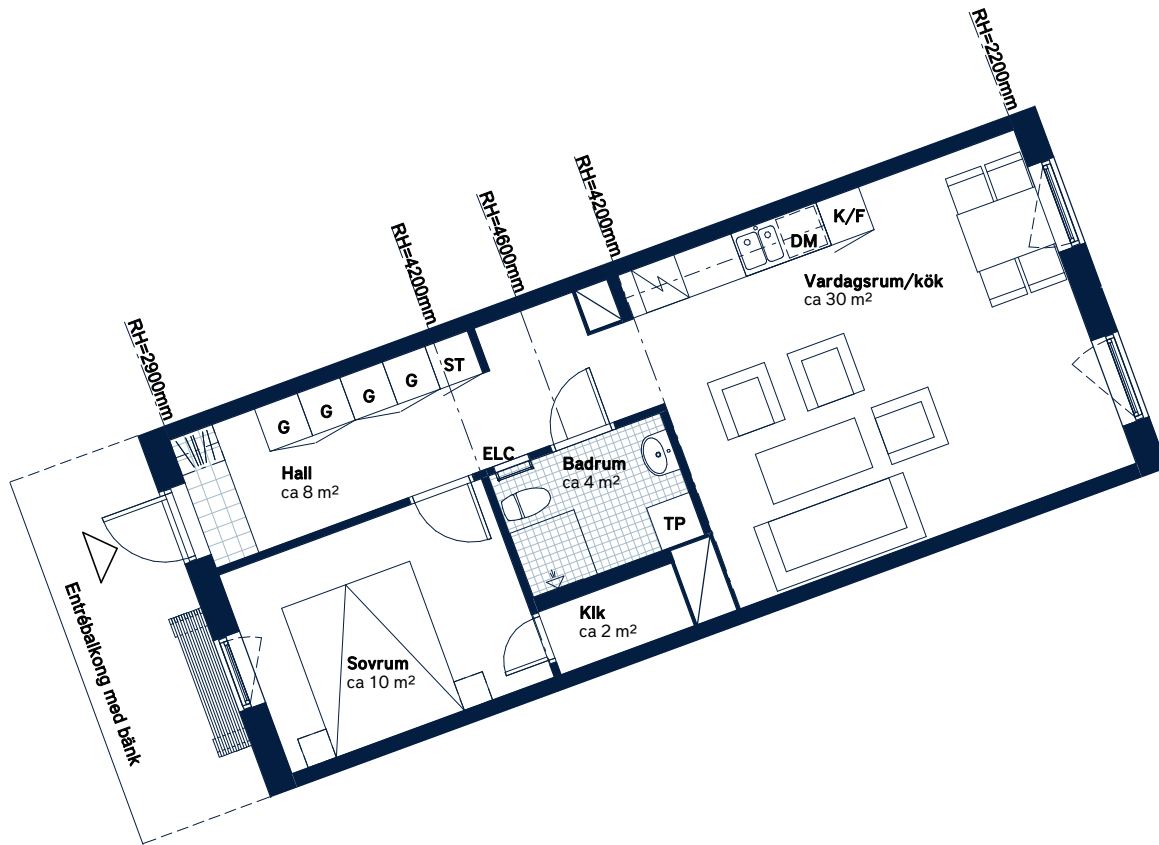

SKALA 1:100 (A4)

LÄGENHETSNUMMER: 1087-1808	BOAREA: (CIRKA) 55m²	ANTAL RUM OCH KÖK 2																		
ORIENTERINGSVY	SEKTIONSIVY	FÖRKLARINGAR <table><tr><td> G Garderob</td><td> TM Tvättmaskin</td></tr><tr><td> ST Städkåp</td><td> TT Torktumlare</td></tr><tr><td> L Linneskåp</td><td> TP Tvättpelare</td></tr><tr><td> Spis</td><td> Klinker</td></tr><tr><td> K Kylskåp</td><td> Hatthylla</td></tr><tr><td> F Frys</td><td> Öppningsbart fönster</td></tr><tr><td> K/F Kyl/frys</td><td> ELC Elcentral</td></tr><tr><td> DM Diskmaskin, förberett för micro i överskåp</td><td> Handdukstork</td></tr><tr><td></td><td> RH Rumshöjd</td></tr></table>	G Garderob	TM Tvättmaskin	ST Städkåp	TT Torktumlare	L Linneskåp	TP Tvättpelare	Spis	Klinker	K Kylskåp	Hatthylla	F Frys	Öppningsbart fönster	K/F Kyl/frys	ELC Elcentral	DM Diskmaskin, förberett för micro i överskåp	Handdukstork		RH Rumshöjd
G Garderob	TM Tvättmaskin																			
ST Städkåp	TT Torktumlare																			
L Linneskåp	TP Tvättpelare																			
Spis	Klinker																			
K Kylskåp	Hatthylla																			
F Frys	Öppningsbart fönster																			
K/F Kyl/frys	ELC Elcentral																			
DM Diskmaskin, förberett för micro i överskåp	Handdukstork																			
	RH Rumshöjd																			



Generell golvbeläggning om inget annat anges: ekparkett, trestav. Den angivna lägenhetsstorleken kan skilja sig från summan av rummens enskilda areor då samtliga areor är avrundade, samt då den totala arean inkluderar innerväggar. Upprättad: 200917 - Wallenstam förbehåller sig rätten till ändringar.