


BOFAKTABLAD

Elisedal - Krokslätt, Göteborg

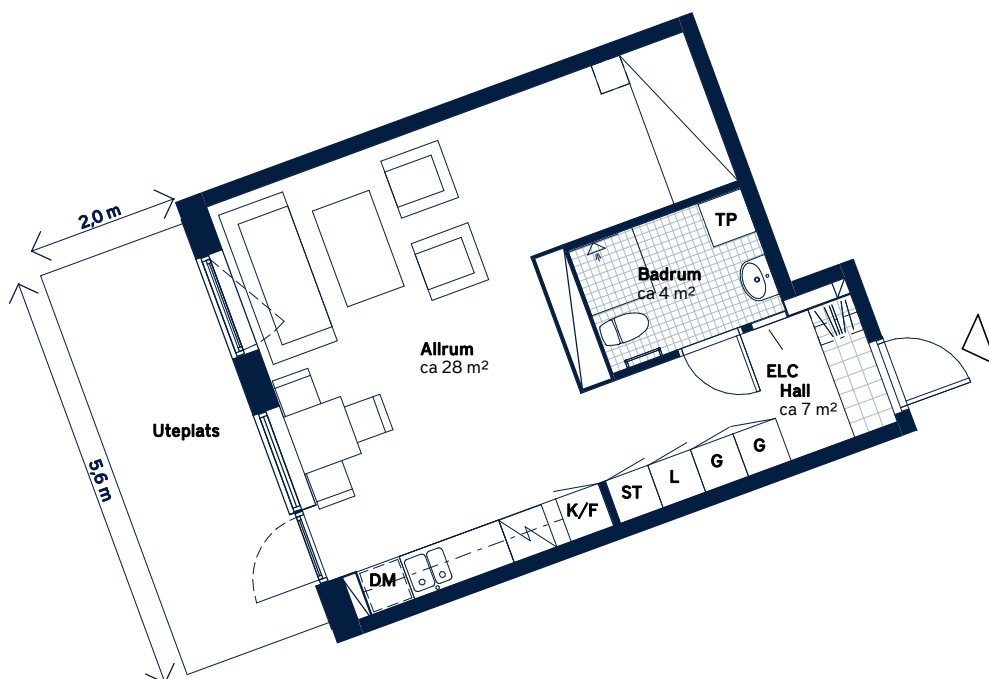

SKALA 1:100 (A4)

|   |  
|---|--|--|-------------------|-----------------------|-------------------|-----------------------|-------------------|-----------------------|------|---------|------------------|-----------|---------------|----------------------|---------------------|----------------------|---|--------------|--|--------------------|
| <p>LÄGENHETSNUMMER:<br/>2013-1103</p>               | <p>BOAREA: (CIRKA)<br/>40m<sup>2</sup></p> | <p>ANTAL RUM OCH KÖK<br/>1</p>   |                   |                       |                   |                       |                   |                       |      |         |                  |           |               |                      |                     |                      |   |              |  |                    |
| <p>ORIENTERINGSVY</p>                               | <p>SEKTIONSVY</p>                          | <p>FÖRKLARINGAR</p> <table border="0"> <tr> <td><b>G</b> Garderob</td> <td><b>TM</b> Tvättmaskin</td> </tr> <tr> <td><b>ST</b> Städsåp</td> <td><b>TT</b> Torktumlare</td> </tr> <tr> <td><b>L</b> Linnesåp</td> <td><b>TP</b> Tvättpelare</td> </tr> <tr> <td> Spis</td> <td> Klinker</td> </tr> <tr> <td><b>K</b> Kylskåp</td> <td> Hatthylla</td> </tr> <tr> <td><b>F</b> Frys</td> <td> Öppningsbart fönster</td> </tr> <tr> <td><b>K/F</b> Kyl/frys</td> <td><b>ELC</b> Elcentral</td> </tr> <tr> <td><b>DM</b> Diskmaskin, förberett för micro i översåp</td> <td> Handdukstork</td> </tr> <tr> <td></td> <td><b>RH</b> Rumshöjd</td> </tr> </table> | <b>G</b> Garderob | <b>TM</b> Tvättmaskin | <b>ST</b> Städsåp | <b>TT</b> Torktumlare | <b>L</b> Linnesåp | <b>TP</b> Tvättpelare | Spis | Klinker | <b>K</b> Kylskåp | Hatthylla | <b>F</b> Frys | Öppningsbart fönster | <b>K/F</b> Kyl/frys | <b>ELC</b> Elcentral | <b>DM</b> Diskmaskin, förberett för micro i översåp | Handdukstork |  | <b>RH</b> Rumshöjd |
| <b>G</b> Garderob                                   | <b>TM</b> Tvättmaskin                      |  |                   |                       |                   |                       |                   |                       |      |         |                  |           |               |                      |                     |                      |   |              |  |                    |
| <b>ST</b> Städsåp                                   | <b>TT</b> Torktumlare                      |  |                   |                       |                   |                       |                   |                       |      |         |                  |           |               |                      |                     |                      |   |              |  |                    |
| <b>L</b> Linnesåp                                   | <b>TP</b> Tvättpelare                      |  |                   |                       |                   |                       |                   |                       |      |         |                  |           |               |                      |                     |                      |   |              |  |                    |
| Spis  | Klinker                                    |  |                   |                       |                   |                       |                   |                       |      |         |                  |           |               |                      |                     |                      |   |              |  |                    |
| <b>K</b> Kylskåp                                    | Hatthylla                                  |  |                   |                       |                   |                       |                   |                       |      |         |                  |           |               |                      |                     |                      |   |              |  |                    |
| <b>F</b> Frys                                       | Öppningsbart fönster                       |  |                   |                       |                   |                       |                   |                       |      |         |                  |           |               |                      |                     |                      |   |              |  |                    |
| <b>K/F</b> Kyl/frys                                 | <b>ELC</b> Elcentral                       |  |                   |                       |                   |                       |                   |                       |      |         |                  |           |               |                      |                     |                      |   |              |  |                    |
| <b>DM</b> Diskmaskin, förberett för micro i översåp | Handdukstork                               |  |                   |                       |                   |                       |                   |                       |      |         |                  |           |               |                      |                     |                      |   |              |  |                    |
|   | <b>RH</b> Rumshöjd                         |  |                   |                       |                   |                       |                   |                       |      |         |                  |           |               |                      |                     |                      |   |              |  |                    |



Generell golvbeläggning om inget annat anges: ekparkett, trestav. Den angivna lägenhetsstorleken kan skilja sig från summan av rummens enskilda areor då samtliga areor är avrundade, samt då den totala arean inkluderar innerväggar. Upprättad: 200917 - Wallenstam förbehåller sig rätten till ändringar.