


BOFAKTABLAD

Elisedal - Krokslätt, Göteborg

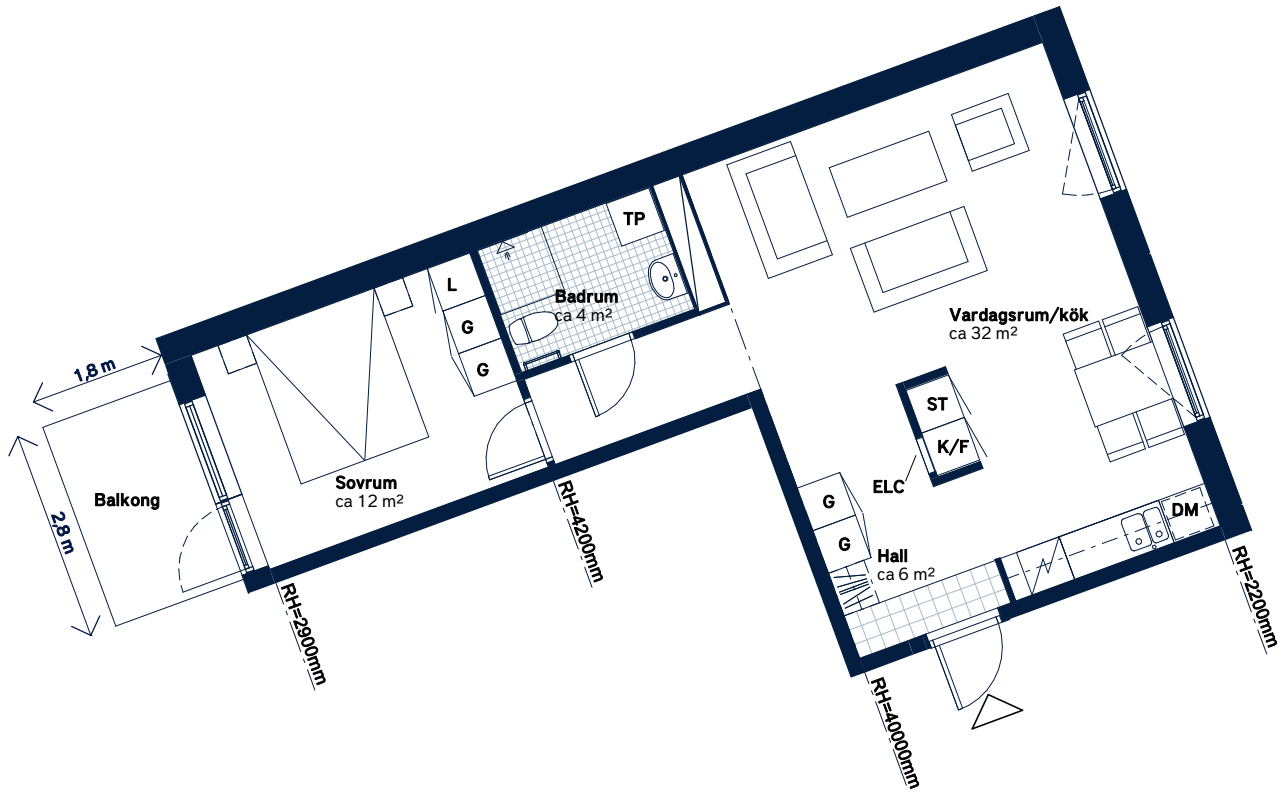

SKALA 1:100 (A4)

LÄGENHETSNUMMER: 2084-1804	BOAREA: (CIRKA) 55m ²	ANTAL RUM OCH KÖK 2																		
<p>ORIENTERINGSVY</p>	<p>SEKTIONSVY</p>	<p>FÖRKLARINGAR</p> <table border="0"> <tr> <td>G Garderob</td> <td>TM Tvättmaskin</td> </tr> <tr> <td>ST Städsåp</td> <td>TT Torktumlare</td> </tr> <tr> <td>L Linnesåp</td> <td>TP Tvättpelare</td> </tr> <tr> <td> Spis</td> <td> Klinker</td> </tr> <tr> <td>K Kylåp</td> <td> Hatthylla</td> </tr> <tr> <td>F Frys</td> <td> Öppningsbart fönster</td> </tr> <tr> <td>K/F Kyl/frys</td> <td> Elcentral</td> </tr> <tr> <td>DM Diskmaskin, förberett för micro i översåp</td> <td> Handdukstork</td> </tr> <tr> <td></td> <td>RH Rumshöjd</td> </tr> </table>	G Garderob	TM Tvättmaskin	ST Städsåp	TT Torktumlare	L Linnesåp	TP Tvättpelare	Spis	Klinker	K Kylåp	Hatthylla	F Frys	Öppningsbart fönster	K/F Kyl/frys	Elcentral	DM Diskmaskin, förberett för micro i översåp	Handdukstork		RH Rumshöjd
G Garderob	TM Tvättmaskin																			
ST Städsåp	TT Torktumlare																			
L Linnesåp	TP Tvättpelare																			
Spis	Klinker																			
K Kylåp	Hatthylla																			
F Frys	Öppningsbart fönster																			
K/F Kyl/frys	Elcentral																			
DM Diskmaskin, förberett för micro i översåp	Handdukstork																			
	RH Rumshöjd																			



Generell golvbeläggning om inget annat anges: ekparkett, trestav. Den angivna lägenhetsstorleken kan skilja sig från summan av rummens enskilda areor då samtliga areor är avrundade, samt då den totala arean inkluderar innerväggar. Upprättad: 200917 - Wallenstam förbehåller sig rätten till ändringar.