


BOFAKTABLAD

Elisedal - Krokslätt, Göteborg

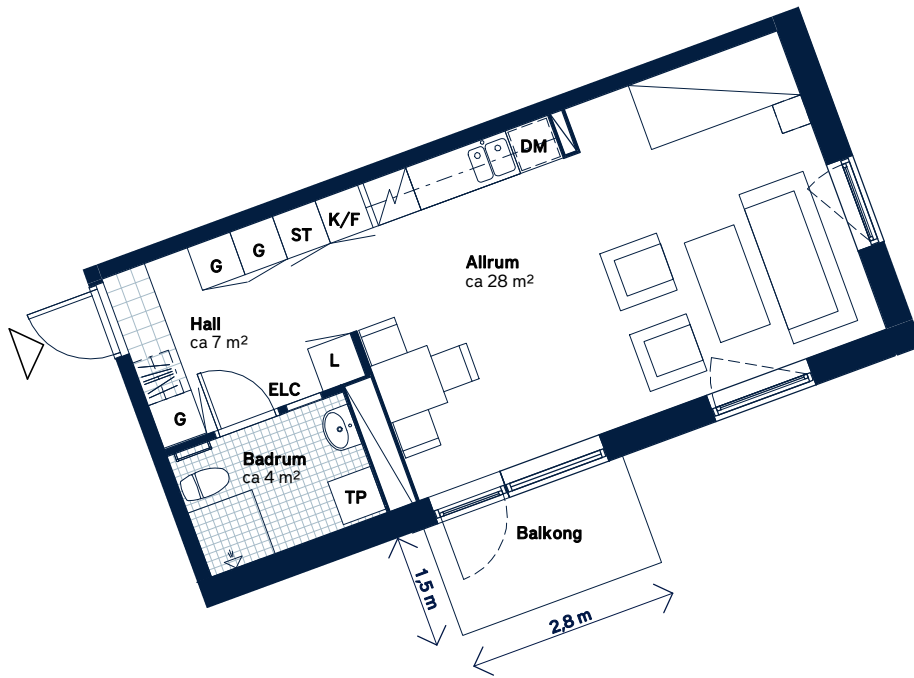

SKALA 1:100 (A4)

<p>LÄGENHETSNUMMER: 0024-1204</p>	<p>BOAREA: (CIRKA) 39m<sup>2</sup></p>	<p>ANTAL RUM OCH KÖK 1</p>																
<p>ORIENTERINGSVY</p>	<p>SEKTIONSVY</p>	<p>FÖRKLARINGAR</p> <table border="0"> <tr> <td><b>G</b> Garderob</td> <td><b>TM</b> Tvättmaskin</td> </tr> <tr> <td><b>ST</b> Städskåp</td> <td><b>TT</b> Torktumlare</td> </tr> <tr> <td><b>L</b> Lineskåp</td> <td><b>TP</b> Tvättpelare</td> </tr> <tr> <td> Spis</td> <td> Klinker</td> </tr> <tr> <td><b>K</b> Kylskåp</td> <td> Hatthylla</td> </tr> <tr> <td><b>F</b> Frys</td> <td> Öppningsbart fönster</td> </tr> <tr> <td><b>K/F</b> Kyl/frys</td> <td><b>ELC</b> Elcentral</td> </tr> <tr> <td><b>DM</b> Diskmaskin, förberett för micro i överskåp</td> <td></td> </tr> </table>	<b>G</b> Garderob	<b>TM</b> Tvättmaskin	<b>ST</b> Städskåp	<b>TT</b> Torktumlare	<b>L</b> Lineskåp	<b>TP</b> Tvättpelare	Spis	Klinker	<b>K</b> Kylskåp	Hatthylla	<b>F</b> Frys	Öppningsbart fönster	<b>K/F</b> Kyl/frys	<b>ELC</b> Elcentral	<b>DM</b> Diskmaskin, förberett för micro i överskåp	
<b>G</b> Garderob	<b>TM</b> Tvättmaskin																	
<b>ST</b> Städskåp	<b>TT</b> Torktumlare																	
<b>L</b> Lineskåp	<b>TP</b> Tvättpelare																	
Spis	Klinker																	
<b>K</b> Kylskåp	Hatthylla																	
<b>F</b> Frys	Öppningsbart fönster																	
<b>K/F</b> Kyl/frys	<b>ELC</b> Elcentral																	
<b>DM</b> Diskmaskin, förberett för micro i överskåp																		



Generell golvbeläggning om inget annat anges: ekparkett, trestav. Den angivna lägenhetsstorleken kan skilja sig från summan av rummens enskilda areor då samtliga areor är avrundade, samt då den totala arean inkluderar innerväggar. Upprättad: 200309 - Wallenstam förbehåller sig rätten till ändringar.