


BOFAKTABLAD

Elisedal - Krokslätt, Göteborg

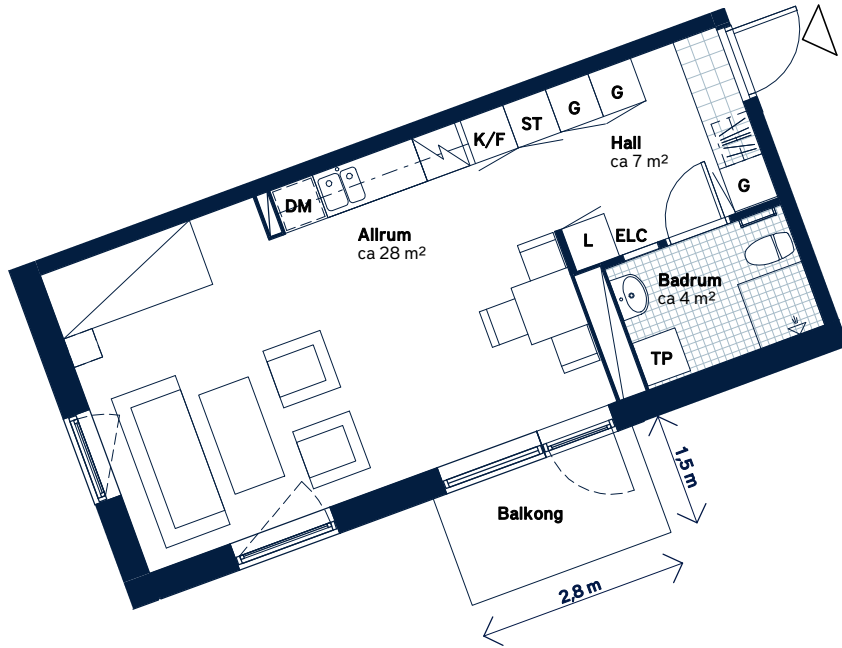

SKALA 1:100 (A4)

<p>LÄGENHETSNUMMER: 0061-1601</p>	<p>BOAREA: (CIRKA) 39m²</p>	<p>ANTAL RUM OCH KÖK 1</p>																
<p>ORIENTERINGSVY</p>	<p>SEKTIONSVY</p>	<p>FÖRKLARINGAR</p> <table border="0"> <tr> <td>G Garderob</td> <td>TM Tvättmaskin</td> </tr> <tr> <td>ST Städskåp</td> <td>TT Torktumlare</td> </tr> <tr> <td>L Linneskåp</td> <td>TP Tvättpelare</td> </tr> <tr> <td> Spis</td> <td> Klinker</td> </tr> <tr> <td>K Kylskåp</td> <td> Hatthylla</td> </tr> <tr> <td>F Frys</td> <td> Öppningsbart fönster</td> </tr> <tr> <td>K/F Kyl/frys</td> <td>ELC Elcentral</td> </tr> <tr> <td>DM Diskmaskin, förberett för micro i överskåp</td> <td></td> </tr> </table>	G Garderob	TM Tvättmaskin	ST Städskåp	TT Torktumlare	L Linneskåp	TP Tvättpelare	Spis	Klinker	K Kylskåp	Hatthylla	F Frys	Öppningsbart fönster	K/F Kyl/frys	ELC Elcentral	DM Diskmaskin, förberett för micro i överskåp	
G Garderob	TM Tvättmaskin																	
ST Städskåp	TT Torktumlare																	
L Linneskåp	TP Tvättpelare																	
Spis	Klinker																	
K Kylskåp	Hatthylla																	
F Frys	Öppningsbart fönster																	
K/F Kyl/frys	ELC Elcentral																	
DM Diskmaskin, förberett för micro i överskåp																		



Generell golvbeläggning om inget annat anges: ekparkett, trestav. Den angivna lägenhetsstorleken kan skilja sig från summan av rummens enskilda areor då samtliga areor är avrundade, samt då den totala arean inkluderar innerväggar. Upprättad: 200309 - Wallenstam förbehåller sig rätten till ändringar.