


BOFAKTABLAD

Elisedal - Krokslätt, Göteborg

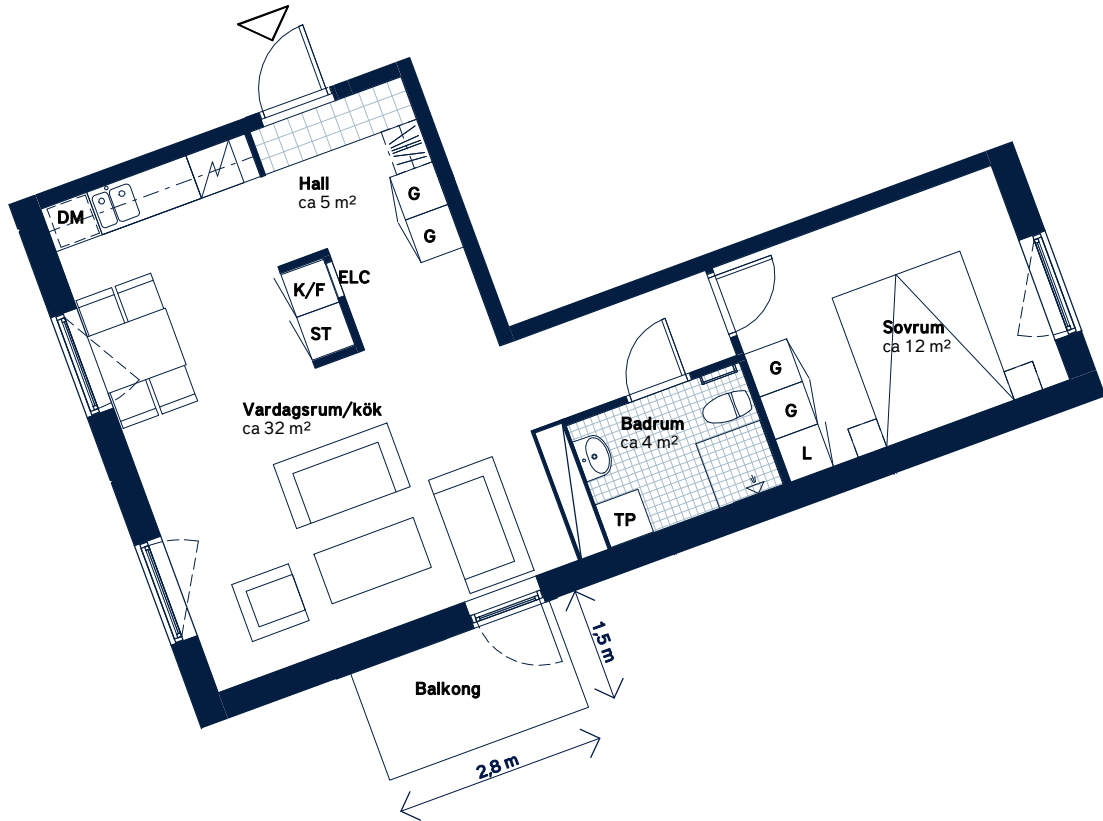

SKALA 1:100 (A4)

| | | | | | | | | | | | | | | | | | | |
|---|--|--|-------------------|-----------------------|-------------------|-----------------------|--------------------|-----------------------|------|---------|------------------|-----------|---------------|----------------------|---------------------|----------------------|--|--|
| <p>LÄGENHETSNUMMER: 8364-1504</p> | <p>BOAREA: (CIRKA) 55m²</p> | <p>ANTAL RUM OCH KÖK 2</p> | | | | | | | | | | | | | | | | |
| <p>Fredriksdalsgatan</p> <p>N6 N7</p> <p>Ö8</p> <p>V5 V4 V3 V2</p> <p>Ö9</p> <p>G10</p> <p>S1</p> <p>Nordgårdsgatan</p> <p>ORIENTERINGSVY</p> <p>Edla Lejonbrunnsgatan</p> <p>N</p> | <p>SEKTIONSVY</p> | <p>FÖRKLARINGAR</p> <table border="0"> <tr> <td>G Garderob</td> <td>TM Tvättmaskin</td> </tr> <tr> <td>ST Städsåp</td> <td>TT Torktumlare</td> </tr> <tr> <td>L Linneskåp</td> <td>TP Tvättpelare</td> </tr> <tr> <td> Spis</td> <td> Klinker</td> </tr> <tr> <td>K Kylskåp</td> <td> Hatthylla</td> </tr> <tr> <td>F Frys</td> <td> Öppningsbart fönster</td> </tr> <tr> <td>K/F Kyl/frys</td> <td>ELC Elcentral</td> </tr> <tr> <td>DM Diskmaskin, förberett för micro i överskåp</td> <td></td> </tr> </table> | G Garderob | TM Tvättmaskin | ST Städsåp | TT Torktumlare | L Linneskåp | TP Tvättpelare | Spis | Klinker | K Kylskåp | Hatthylla | F Frys | Öppningsbart fönster | K/F Kyl/frys | ELC Elcentral | DM Diskmaskin, förberett för micro i överskåp | |
| G Garderob | TM Tvättmaskin | | | | | | | | | | | | | | | | | |
| ST Städsåp | TT Torktumlare | | | | | | | | | | | | | | | | | |
| L Linneskåp | TP Tvättpelare | | | | | | | | | | | | | | | | | |
| Spis | Klinker | | | | | | | | | | | | | | | | | |
| K Kylskåp | Hatthylla | | | | | | | | | | | | | | | | | |
| F Frys | Öppningsbart fönster | | | | | | | | | | | | | | | | | |
| K/F Kyl/frys | ELC Elcentral | | | | | | | | | | | | | | | | | |
| DM Diskmaskin, förberett för micro i överskåp | | | | | | | | | | | | | | | | | | |



Generell golvbeläggning om inget annat anges: ekparkett, trestav. Den angivna lägenhetsstorleken kan skilja sig från summan av rummens enskilda areor då samtliga areor är avrundade, samt då den totala arean inkluderar innerväggar. Upprättad: 200309 - Wallenstam förbehåller sig rätten till ändringar.