


Flanören - Uppsala

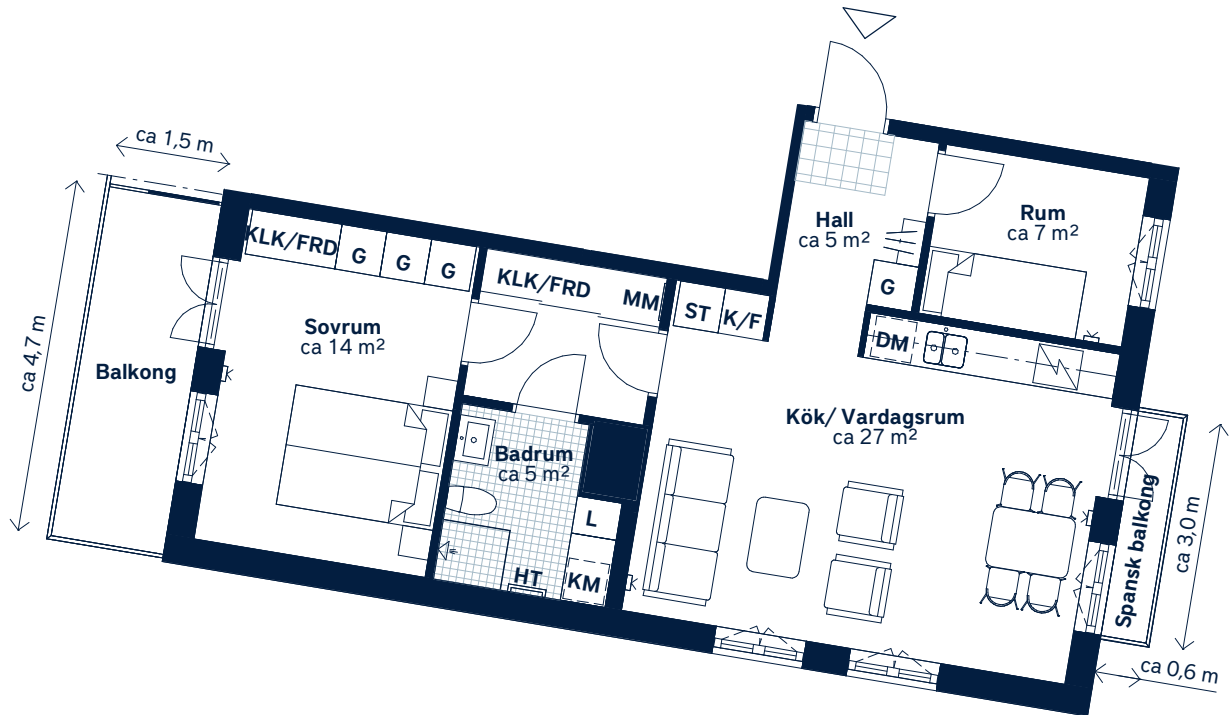

SKALA 1 : 100 (A4)

<p>LÄGENHETSNUMMER: 1121</p>	<p>BOAREA: (CIRKA) 63m²</p>	<p>ANTAL RUM OCH KÖK: 2,5</p>																
<p>ORIENTERINGSVY <i>Uppifrån</i></p>	<p>FASADVY <i>Vy från Lydia Wahlströms gata</i></p>	<p>FÖRKLARINGAR</p> <table border="0"> <tr> <td>G Garderob</td> <td> Hatthylla</td> </tr> <tr> <td>L Linneskåp</td> <td> Klinker</td> </tr> <tr> <td>ST Städsåp/städset</td> <td> Öppningsbart fönster</td> </tr> <tr> <td> Spishäll</td> <td> Multimediauttag</td> </tr> <tr> <td>K/F Kyl/frys</td> <td>MM Multimediacentral</td> </tr> <tr> <td>DM Diskmaskin</td> <td>FRD Förråd</td> </tr> <tr> <td>KM Kombimaskin</td> <td>KLK Klädkammare</td> </tr> <tr> <td>HT Handdukstork</td> <td> Skjutdörrar</td> </tr> </table>	G Garderob	Hatthylla	L Linneskåp	Klinker	ST Städsåp/städset	Öppningsbart fönster	Spishäll	Multimediauttag	K/F Kyl/frys	MM Multimediacentral	DM Diskmaskin	FRD Förråd	KM Kombimaskin	KLK Klädkammare	HT Handdukstork	Skjutdörrar
G Garderob	Hatthylla																	
L Linneskåp	Klinker																	
ST Städsåp/städset	Öppningsbart fönster																	
Spishäll	Multimediauttag																	
K/F Kyl/frys	MM Multimediacentral																	
DM Diskmaskin	FRD Förråd																	
KM Kombimaskin	KLK Klädkammare																	
HT Handdukstork	Skjutdörrar																	

Generell golvbeläggning om inget annat anges: ekparkett, 3-stav. Spegelskåp och kommod i badrum.

Takhöjd ca 2,6 meter om inget annat anges.

Den angivna lägenhetsstorleken kan skilja sig från summan av rummens enskilda areor då samtliga areor är avrundade, samt då den totala arean inkluderar innerväggar. Upprättad: 2020-12-15 - Wallenstam förbehåller sig rätten till ändringar.