


## Flanören - Uppsala

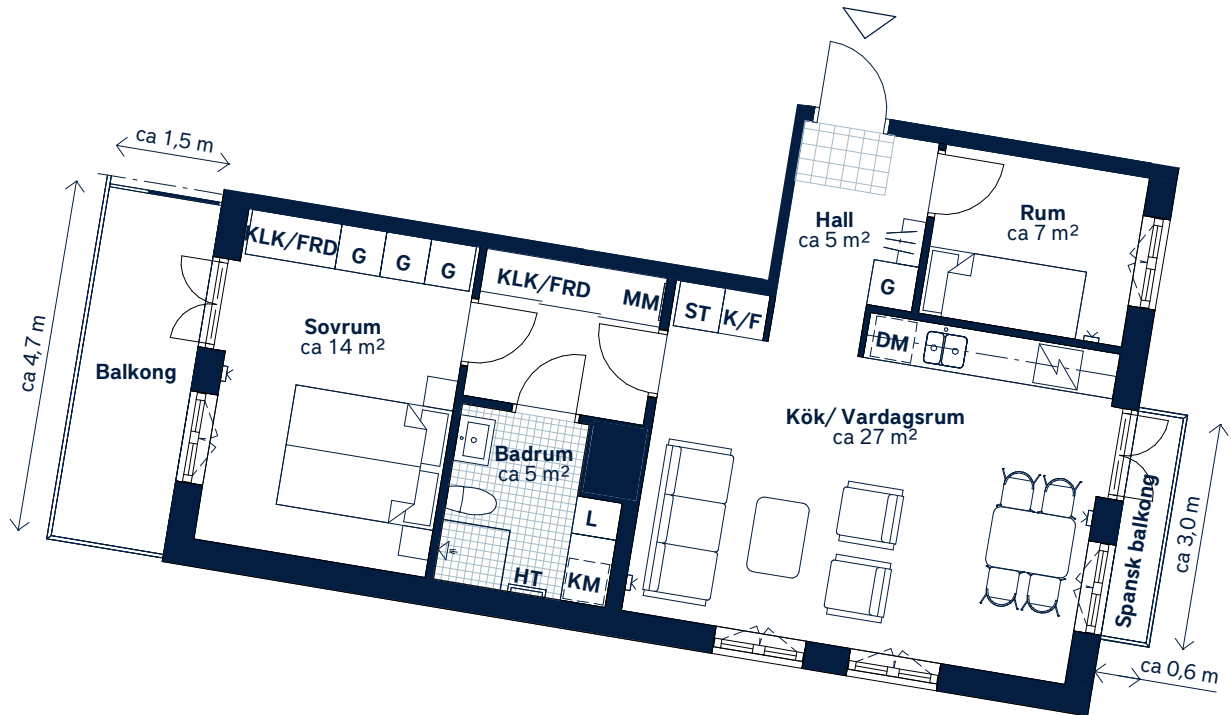

SKALA 1 : 100 (A4)

<p>LÄGENHETSNUMMER: <b>1141</b></p>	<p>BOAREA: (CIRKA) <b>63m<sup>2</sup></b></p>	<p>ANTAL RUM OCH KÖK: <b>2,5</b></p>																
<p>ORIENTERINGSVY <i>Uppifrån</i></p>	<p>FASADVY <i>Vy från Lydia Wahlströms gata</i></p>	<p>FÖRKLARINGAR</p> <table border="0"> <tr> <td><b>G</b> Garderob</td> <td> Hatthylla</td> </tr> <tr> <td><b>L</b> Linneskåp</td> <td> Klinker</td> </tr> <tr> <td><b>ST</b> Städskåp/städset</td> <td> Öppningsbart fönster</td> </tr> <tr> <td> Spishäll</td> <td> Multimediauttag</td> </tr> <tr> <td><b>K/F</b> Kyl/frys</td> <td><b>MM</b> Multimediacentral</td> </tr> <tr> <td><b>DM</b> Diskmaskin</td> <td><b>FRD</b> Förråd</td> </tr> <tr> <td><b>KM</b> Kombimaskin</td> <td><b>KLK</b> Klädkammare</td> </tr> <tr> <td><b>HT</b> Handdukstork</td> <td> Skjutdörrar</td> </tr> </table>	<b>G</b> Garderob	Hatthylla	<b>L</b> Linneskåp	Klinker	<b>ST</b> Städskåp/städset	Öppningsbart fönster	Spishäll	Multimediauttag	<b>K/F</b> Kyl/frys	<b>MM</b> Multimediacentral	<b>DM</b> Diskmaskin	<b>FRD</b> Förråd	<b>KM</b> Kombimaskin	<b>KLK</b> Klädkammare	<b>HT</b> Handdukstork	Skjutdörrar
<b>G</b> Garderob	Hatthylla																	
<b>L</b> Linneskåp	Klinker																	
<b>ST</b> Städskåp/städset	Öppningsbart fönster																	
Spishäll	Multimediauttag																	
<b>K/F</b> Kyl/frys	<b>MM</b> Multimediacentral																	
<b>DM</b> Diskmaskin	<b>FRD</b> Förråd																	
<b>KM</b> Kombimaskin	<b>KLK</b> Klädkammare																	
<b>HT</b> Handdukstork	Skjutdörrar																	

Generell golvbeläggning om inget annat anges: ekparkett, 3-stav. Spegelskåp och kommod i badrum.  
Takhöjd ca 2,6 meter om inget annat anges.

Den angivna lägenhetsstorleken kan skilja sig från summan av rummens enskilda areor då samtliga areor är avrundade, samt då den totala arean inkluderar innerväggar. Upprättad: 2020-12-15 - Wallenstam förbehåller sig rätten till ändringar.