


Flanören - Uppsala

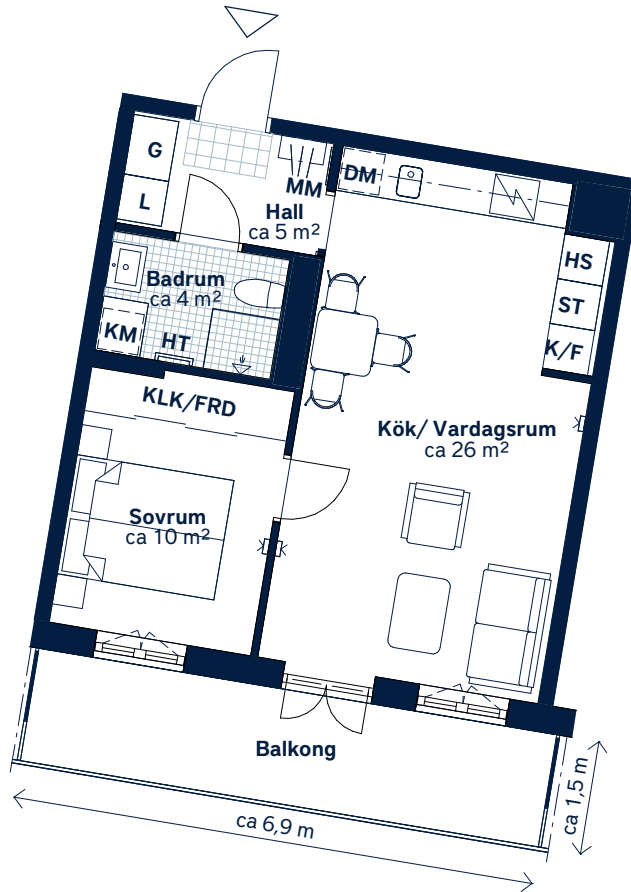

SKALA 1 : 100 (A4)

<p>LÄGENHETSNUMMER: 2142</p>	<p>BOAREA: (CIRKA) 45m²</p>	<p>ANTAL RUM OCH KÖK: 2</p>																		
<p>ORIENTERINGSVY <i>Uppifrån</i></p>	<p>FASADVY <i>Vy från Lydia Wahlströms gata</i></p>	<p>FÖRKLARINGAR</p> <table border="0"> <tr> <td>G Garderob</td> <td> Hatthylla</td> </tr> <tr> <td>L Linneskåp</td> <td> Klinker</td> </tr> <tr> <td>HS Högsåp</td> <td> Öppningsbart fönster</td> </tr> <tr> <td>ST Städskåp/städset</td> <td> Multimediauttag</td> </tr> <tr> <td> Spishäll</td> <td>MM Multimediacentral</td> </tr> <tr> <td>K/F Kyl/frys</td> <td>FRD Förråd</td> </tr> <tr> <td>DM Diskmaskin</td> <td>KLK Klädkammare</td> </tr> <tr> <td>KM Kombimaskin</td> <td> Skjutdörrar</td> </tr> <tr> <td>HT Handdukstork</td> <td></td> </tr> </table>	G Garderob	Hatthylla	L Linneskåp	Klinker	HS Högsåp	Öppningsbart fönster	ST Städskåp/städset	Multimediauttag	Spishäll	MM Multimediacentral	K/F Kyl/frys	FRD Förråd	DM Diskmaskin	KLK Klädkammare	KM Kombimaskin	Skjutdörrar	HT Handdukstork	
G Garderob	Hatthylla																			
L Linneskåp	Klinker																			
HS Högsåp	Öppningsbart fönster																			
ST Städskåp/städset	Multimediauttag																			
Spishäll	MM Multimediacentral																			
K/F Kyl/frys	FRD Förråd																			
DM Diskmaskin	KLK Klädkammare																			
KM Kombimaskin	Skjutdörrar																			
HT Handdukstork																				

Generell golvbeläggning om inget annat anges: ekparkett, 3-stav. Spegelskåp och kommod i badrum.

Takhöjd ca 2,6 meter om inget annat anges.

Den angivna lägenhetsstorleken kan skilja sig från summan av rummens enskilda areor då samtliga areor är avrundade, samt då den totala arean inkluderar innerväggar. Upprättad: 2020-12-15 - Wallenstam förbehåller sig rätten till ändringar.