


BOFAKTABLAD

Flanören - Uppsala

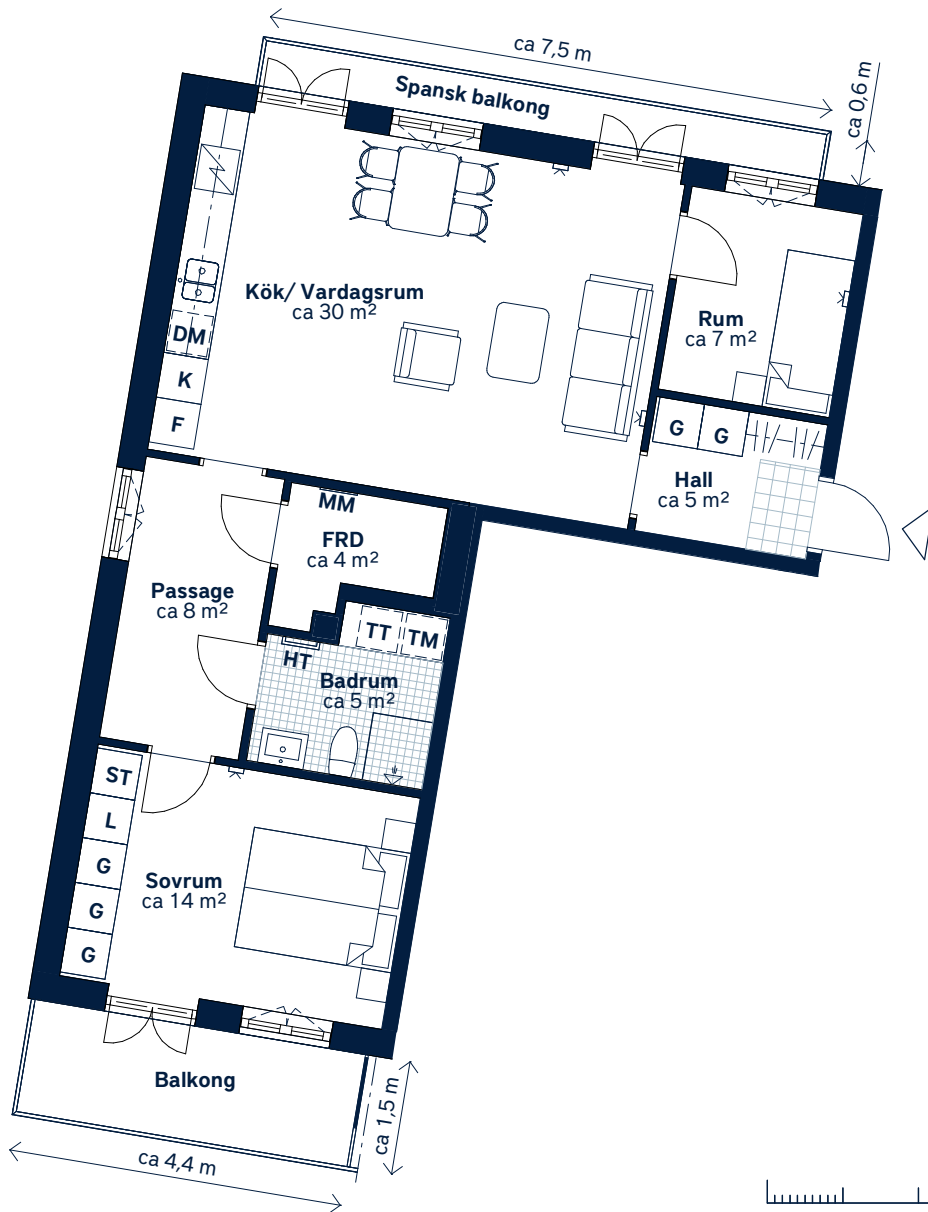

SKALA 1 : 100 (A4)

<p>LÄGENHETSNUMMER: 2154</p>	<p>BOAREA: (CIRKA) 71m²</p>	<p>ANTAL RUM OCH KÖK: 2,5</p>																				
<p>ORIENTERINGSVY <i>Uppifrån</i></p>	<p>FASADVY <i>Vy från Lydia Wahlströms gata</i></p>	<p>FÖRKLARINGAR</p> <table border="0"> <tr> <td>G Garderob</td> <td> Hatthylla</td> </tr> <tr> <td>L Linneskåp</td> <td> Klinker</td> </tr> <tr> <td>ST Städskåp/städset</td> <td> Öppningsbart fönster</td> </tr> <tr> <td> Spishäll</td> <td> Multimediauttag</td> </tr> <tr> <td>K Kylskåp</td> <td>MM Multimediacentral</td> </tr> <tr> <td>F Frys</td> <td>FRD Förråd</td> </tr> <tr> <td>DM Diskmaskin</td> <td></td> </tr> <tr> <td>TM Tvättmaskin</td> <td></td> </tr> <tr> <td>TT Torktumlare</td> <td></td> </tr> <tr> <td>HT Handdukstork</td> <td></td> </tr> </table>	G Garderob	Hatthylla	L Linneskåp	Klinker	ST Städskåp/städset	Öppningsbart fönster	Spishäll	Multimediauttag	K Kylskåp	MM Multimediacentral	F Frys	FRD Förråd	DM Diskmaskin		TM Tvättmaskin		TT Torktumlare		HT Handdukstork	
G Garderob	Hatthylla																					
L Linneskåp	Klinker																					
ST Städskåp/städset	Öppningsbart fönster																					
Spishäll	Multimediauttag																					
K Kylskåp	MM Multimediacentral																					
F Frys	FRD Förråd																					
DM Diskmaskin																						
TM Tvättmaskin																						
TT Torktumlare																						
HT Handdukstork																						

Generell golvbeläggning om inget annat anges: ekparkett, 3-stav. Spegelskåp och kommod i badrum.
Takhöjd ca 2,6 meter om inget annat anges.

Den angivna lägenhetsstorleken kan skilja sig från summan av rummens enskilda areor då samtliga areor är avrundade, samt då den totala arean inkluderar innerväggar. Upprättad: 2020-12-15 - Wallenstam förbehåller sig rätten till ändringar.