


BOFAKTABLAD

Flanören - Uppsala

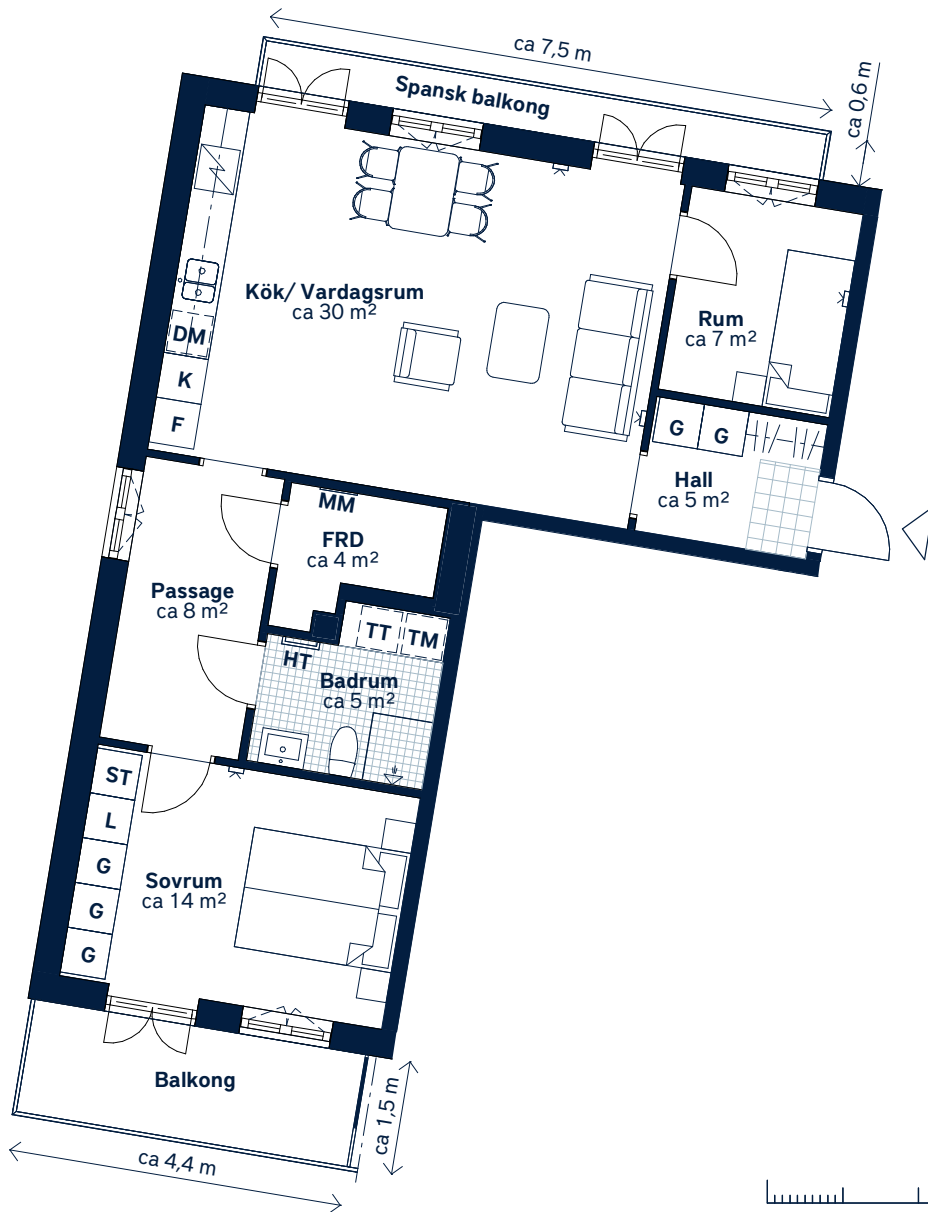

SKALA 1 : 100 (A4)

| | | | | | | | | | | | | | | | | | | | | | | |
|---|---|--|-------------------|-----------|--------------------|---------|---------------------------|----------------------|----------|-----------------|------------------|-----------------------------|---------------|-------------------|----------------------|--|-----------------------|--|-----------------------|--|------------------------|--|
| <p>LÄGENHETSNUMMER: 2174</p> | <p>BOAREA: (CIRKA) 71m²</p> | <p>ANTAL RUM OCH KÖK: 2,5</p> | | | | | | | | | | | | | | | | | | | | |
| <p>ORIENTERINGSVY <i>Uppifrån</i></p> | <p>FASADVY <i>Vy från Lydia Wahlströms gata</i></p> | <p>FÖRKLARINGAR</p> <table border="0"> <tr> <td>G Garderob</td> <td> Hatthylla</td> </tr> <tr> <td>L Linneskåp</td> <td> Klinker</td> </tr> <tr> <td>ST Städsåp/städset</td> <td> Öppningsbart fönster</td> </tr> <tr> <td> Spishäll</td> <td> Multimediauttag</td> </tr> <tr> <td>K Kylskåp</td> <td>MM Multimediacentral</td> </tr> <tr> <td>F Frys</td> <td>FRD Förråd</td> </tr> <tr> <td>DM Diskmaskin</td> <td></td> </tr> <tr> <td>TM Tvättmaskin</td> <td></td> </tr> <tr> <td>TT Torktumlare</td> <td></td> </tr> <tr> <td>HT Handdukstork</td> <td></td> </tr> </table> | G Garderob | Hatthylla | L Linneskåp | Klinker | ST Städsåp/städset | Öppningsbart fönster | Spishäll | Multimediauttag | K Kylskåp | MM Multimediacentral | F Frys | FRD Förråd | DM Diskmaskin | | TM Tvättmaskin | | TT Torktumlare | | HT Handdukstork | |
| G Garderob | Hatthylla | | | | | | | | | | | | | | | | | | | | | |
| L Linneskåp | Klinker | | | | | | | | | | | | | | | | | | | | | |
| ST Städsåp/städset | Öppningsbart fönster | | | | | | | | | | | | | | | | | | | | | |
| Spishäll | Multimediauttag | | | | | | | | | | | | | | | | | | | | | |
| K Kylskåp | MM Multimediacentral | | | | | | | | | | | | | | | | | | | | | |
| F Frys | FRD Förråd | | | | | | | | | | | | | | | | | | | | | |
| DM Diskmaskin | | | | | | | | | | | | | | | | | | | | | | |
| TM Tvättmaskin | | | | | | | | | | | | | | | | | | | | | | |
| TT Torktumlare | | | | | | | | | | | | | | | | | | | | | | |
| HT Handdukstork | | | | | | | | | | | | | | | | | | | | | | |

Generell golvbeläggning om inget annat anges: ekparkett, 3-stav. Spegelskåp och kommod i badrum.
Takhöjd ca 2,6 meter om inget annat anges.

Den angivna lägenhetsstorleken kan skilja sig från summan av rummets enskilda areor då samtliga areor är avrundade, samt då den totala arean inkluderar innerväggar. Upprättad: 2020-12-15 - Wallenstam förbehåller sig rätten till ändringar.