


BOFAKTABLAD

Flanören - Uppsala

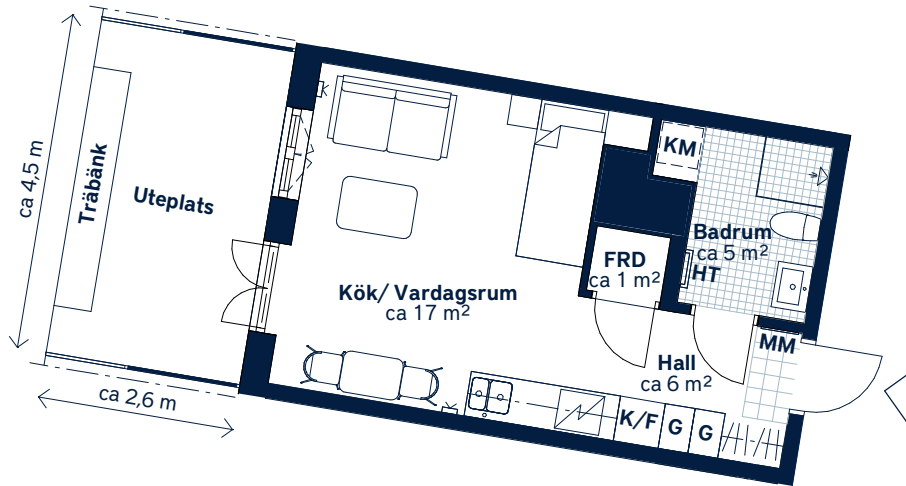

SKALA 1 : 100 (A4)

<p>LÄGENHETSNUMMER: 3113</p>	<p>BOAREA: (CIRKA) 29m²</p>	<p>ANTAL RUM OCH KÖK: 1</p>												
<p>ORIENTERINGSVY <i>Uppifrån</i></p>	<p>FASADVY <i>Vy från Lydia Wahlströms gata</i></p>	<p>FÖRKLARINGAR</p> <table border="0"> <tr> <td>G Garderob</td> <td> Hatthylla</td> </tr> <tr> <td> Spishäll</td> <td> Klinker</td> </tr> <tr> <td>K/F Kyl/frys</td> <td> Öppningsbart fönster</td> </tr> <tr> <td>KM Kombimaskin</td> <td> Multimediauttag</td> </tr> <tr> <td>HT Handdukstork</td> <td>MM Multimediacentral</td> </tr> <tr> <td></td> <td>FRD Förråd</td> </tr> </table>	G Garderob	Hatthylla	Spishäll	Klinker	K/F Kyl/frys	Öppningsbart fönster	KM Kombimaskin	Multimediauttag	HT Handdukstork	MM Multimediacentral		FRD Förråd
G Garderob	Hatthylla													
Spishäll	Klinker													
K/F Kyl/frys	Öppningsbart fönster													
KM Kombimaskin	Multimediauttag													
HT Handdukstork	MM Multimediacentral													
	FRD Förråd													

Generell golvbeläggning om inget annat anges: ekparkett, 3-stav. Spegelskåp och kommod i badrum. Städset i FRD.

Takhöjd ca 2,6 meter om inget annat anges.

Den angivna lägenhetsstorleken kan skilja sig från summan av rummens enskilda areor då samtliga areor är avrundade, samt då den totala arean inkluderar innerväggar. Upprättad: 2020-12-15 - Wallenstam förbehåller sig rätten till ändringar.

