


## BOFAKTABLAD

## Flanören - Uppsala

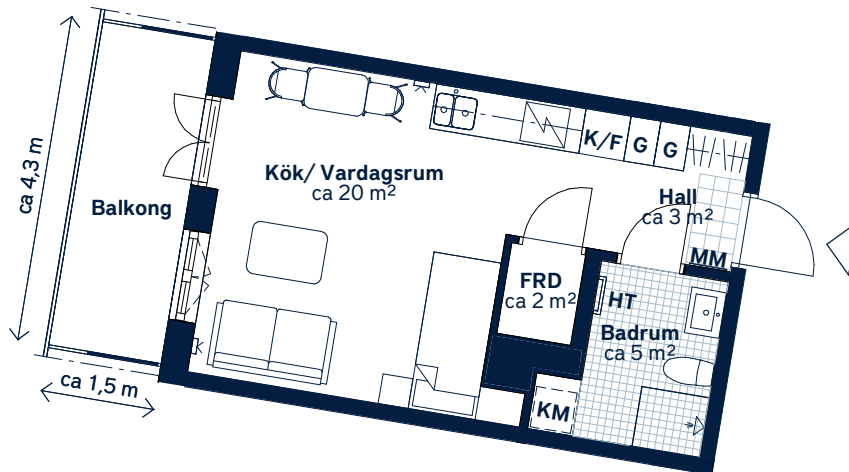

SKALA 1 : 100 (A4)

<p>LÄGENHETSNUMMER: <b>3192</b></p>	<p>BOAREA: (CIRKA) <b>30m<sup>2</sup></b></p>	<p>ANTAL RUM OCH KÖK: <b>1</b></p>												
<p>ORIENTERINGSVY <i>Uppifrån</i></p>	<p>FASADVY <i>Vy från Lydia Wahlströms gata</i></p>	<p>FÖRKLARINGAR</p> <table border="0"> <tr> <td><b>G</b> Garderob</td> <td> Hatthylla</td> </tr> <tr> <td> Spishäll</td> <td> Klinker</td> </tr> <tr> <td><b>K/F</b> Kyl/frys</td> <td> Öppningsbart fönster</td> </tr> <tr> <td><b>KM</b> Kombimaskin</td> <td> Multimediauttag</td> </tr> <tr> <td><b>HT</b> Handdukstork</td> <td><b>MM</b> Multimediacentral</td> </tr> <tr> <td></td> <td><b>FRD</b> Förråd</td> </tr> </table>	<b>G</b> Garderob	Hatthylla	Spishäll	Klinker	<b>K/F</b> Kyl/frys	Öppningsbart fönster	<b>KM</b> Kombimaskin	Multimediauttag	<b>HT</b> Handdukstork	<b>MM</b> Multimediacentral		<b>FRD</b> Förråd
<b>G</b> Garderob	Hatthylla													
Spishäll	Klinker													
<b>K/F</b> Kyl/frys	Öppningsbart fönster													
<b>KM</b> Kombimaskin	Multimediauttag													
<b>HT</b> Handdukstork	<b>MM</b> Multimediacentral													
	<b>FRD</b> Förråd													

Generell golvbeläggning om inget annat anges: ekparkett, 3-stav. Spegelskåp och kommod i badrum. Städset i FRD.  
Takhöjd ca 2,6 meter om inget annat anges.

Den angivna lägenhetsstorleken kan skilja sig från summan av rummens enskilda areor då samtliga areor är avrundade, samt då den totala arean inkluderar innerväggar. Upprättad: 2020-12-15 - Wallenstam förbehåller sig rätten till ändringar.