


BOFAKTABLAD
Godhems Backe

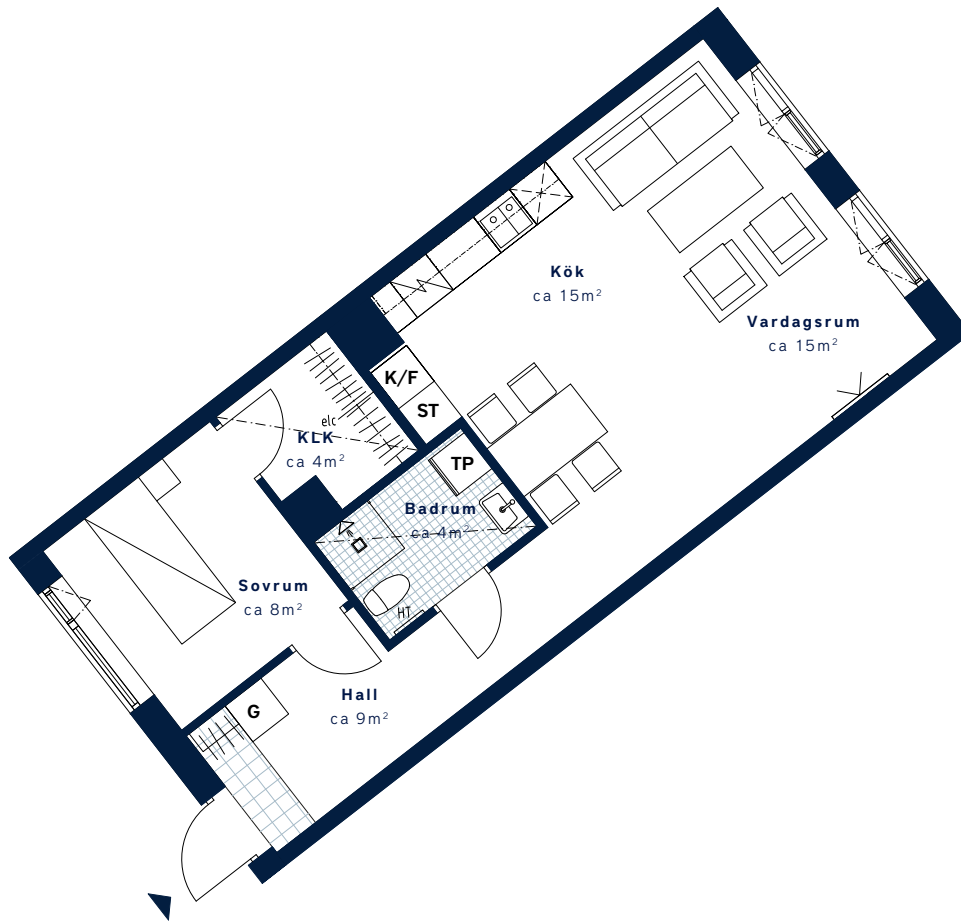

SKALA 1:100 (A4)

<p>LÄGENHETSNUMMER: 1104-1004</p>	<p>BOAREA: (CIRKA) 55 m²</p>	<p>ANTAL RUM OCH KÖK 2</p>																
<p>ORIENTERINGSVY Uppifrån</p>	<p>FASADVY Öst från Kolumbusgatan</p>	<p>FÖRKLARINGAR</p> <table border="0"> <tr> <td> Garderoab</td> <td> Hatthylla</td> </tr> <tr> <td> Linneskåp</td> <td> Klinker</td> </tr> <tr> <td> Städsååp</td> <td> Multimediauttag</td> </tr> <tr> <td> Spis</td> <td> etc Elcentral</td> </tr> <tr> <td> Kyl/Frys</td> <td> Gipsinklådoad i tak</td> </tr> <tr> <td> Diskmaskin</td> <td> Handduåkstorå</td> </tr> <tr> <td> Tvååtpelare</td> <td> Öppningsbart fönster</td> </tr> <tr> <td> Inredning klådåkammare</td> <td> KLK Klådåkammare</td> </tr> </table>	Garderoab	Hatthylla	Linneskåp	Klinker	Städsååp	Multimediauttag	Spis	etc Elcentral	Kyl/Frys	Gipsinklådoad i tak	Diskmaskin	Handduåkstorå	Tvååtpelare	Öppningsbart fönster	Inredning klådåkammare	KLK Klådåkammare
Garderoab	Hatthylla																	
Linneskåp	Klinker																	
Städsååp	Multimediauttag																	
Spis	etc Elcentral																	
Kyl/Frys	Gipsinklådoad i tak																	
Diskmaskin	Handduåkstorå																	
Tvååtpelare	Öppningsbart fönster																	
Inredning klådåkammare	KLK Klådåkammare																	



Generell golvbelåggning om inget annat anges: ekparkett, trestav. Takhåjd ca 2,5 meter om inget annat anges. Den angivna lågenhetsstorleåken kan skilja sig från summan av rummens enskilda areor då samtliga areor är avrundade, samt då den totala arean inkluderar innervågar. Uppråtad: 2020-04-06 - Wallenstam fårbehåller sig råtten till åndringar.