


BOFAKTABLAD  
*Godhems Backe*

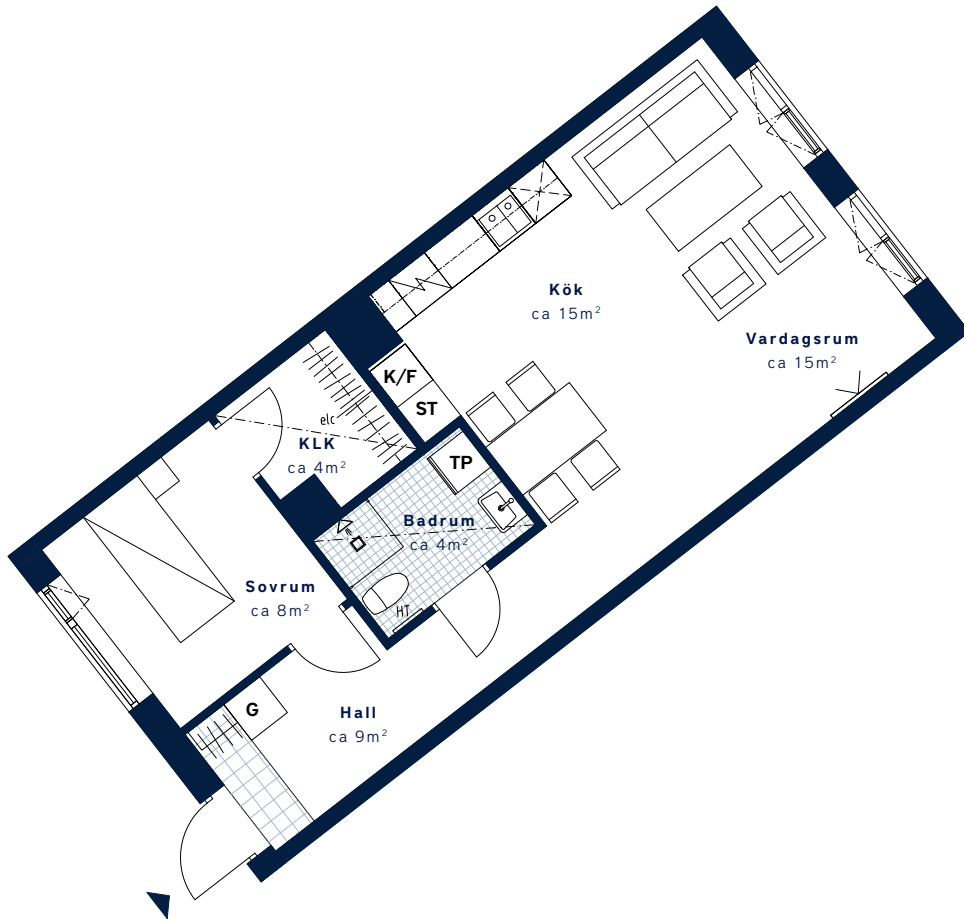

SKALA 1:100 (A4)

<p>LÄGENHETSNUMMER:  <b>1406-1306</b></p>	<p>BOAREA: (CIRKA)  <b>55 m<sup>2</sup></b></p>	<p>ANTAL RUM OCH KÖK  <b>2</b></p>																
<p>ORIENTERINGSVY          Uppifrån</p>	<p>FASADVY          Öst från Kolumbusgatan</p>	<p>FÖRKLARINGAR</p> <table border="0"> <tr> <td> Garderob</td> <td> Hatthylla</td> </tr> <tr> <td> Linneskåp</td> <td> Klinker</td> </tr> <tr> <td> Städsåp</td> <td> Multimediauttag</td> </tr> <tr> <td> Spis</td> <td> Elcentral</td> </tr> <tr> <td> Kyl/Frys</td> <td> Gipsinklädnad i tak</td> </tr> <tr> <td> Diskmaskin</td> <td> Handdukstork</td> </tr> <tr> <td> Tvättpelare</td> <td> Öppningsbart fönster</td> </tr> <tr> <td> Inredning klädkammare</td> <td> Klädkammare</td> </tr> </table>	Garderob	Hatthylla	Linneskåp	Klinker	Städsåp	Multimediauttag	Spis	Elcentral	Kyl/Frys	Gipsinklädnad i tak	Diskmaskin	Handdukstork	Tvättpelare	Öppningsbart fönster	Inredning klädkammare	Klädkammare
Garderob	Hatthylla																	
Linneskåp	Klinker																	
Städsåp	Multimediauttag																	
Spis	Elcentral																	
Kyl/Frys	Gipsinklädnad i tak																	
Diskmaskin	Handdukstork																	
Tvättpelare	Öppningsbart fönster																	
Inredning klädkammare	Klädkammare																	



Generell golvbeläggning om inget annat anges: ekparkett, trestav. Takhöjd ca 2,5 meter om inget annat anges. Den angivna lägenhetsstorleken kan skilja sig från summan av rummens enskilda areor då samtliga areor är avrundade, samt då den totala arean inkluderar innerväggar. Upprättad: 2020-04-06 - Wallenstam förbehåller sig rätten till ändringar.