
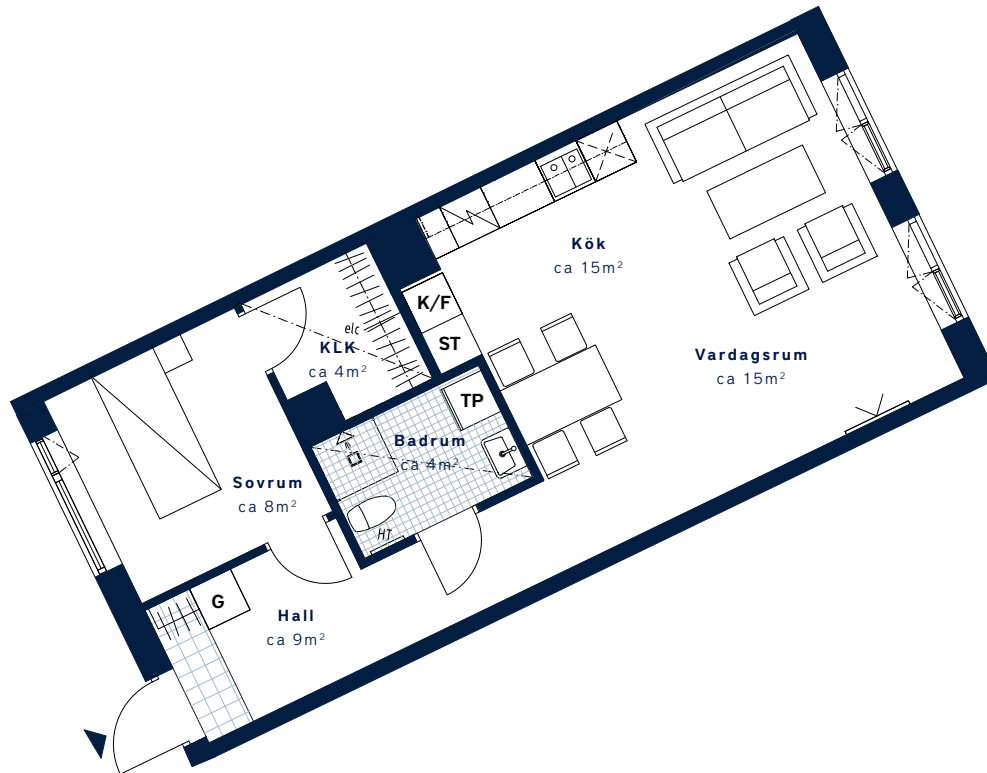
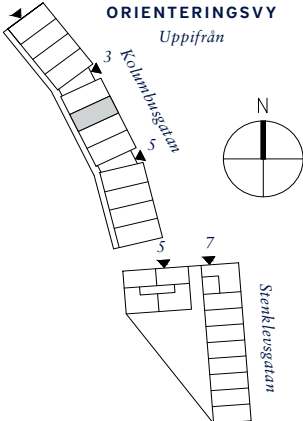


BOFAKTABLAD

Godhems Backe

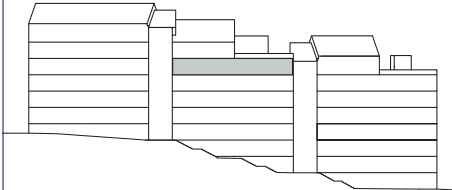

SKALA 1:100 (A4)

LÄGENHETSNUMMER: 1702-1602	BOAREA: (CIRKA) 55 m ²	ANTAL RUM OCH KÖK 2																
ORIENTERINGSVY Uppifrån 	FASADVY Öst från Kolumbusgatan 	FÖRKLARINGAR <table><tr><td>G Garderob</td><td>Hatthylla</td></tr><tr><td>L Linneskåp</td><td>Klinker</td></tr><tr><td>ST Städsåp</td><td>Multimediauttag</td></tr><tr><td>Spis</td><td>elc Elcentral</td></tr><tr><td>K/F Kyl/Frys</td><td>Gipsinklädnad i tak</td></tr><tr><td>Diskmaskin</td><td>HT Handdukstork</td></tr><tr><td>TP Tvättpelare</td><td>Öppningsbart fönster</td></tr><tr><td>Inredning klädkammare</td><td>KLK Klädkammare</td></tr></table>	G Garderob	Hatthylla	L Linneskåp	Klinker	ST Städsåp	Multimediauttag	Spis	elc Elcentral	K/F Kyl/Frys	Gipsinklädnad i tak	Diskmaskin	HT Handdukstork	TP Tvättpelare	Öppningsbart fönster	Inredning klädkammare	KLK Klädkammare
G Garderob	Hatthylla																	
L Linneskåp	Klinker																	
ST Städsåp	Multimediauttag																	
Spis	elc Elcentral																	
K/F Kyl/Frys	Gipsinklädnad i tak																	
Diskmaskin	HT Handdukstork																	
TP Tvättpelare	Öppningsbart fönster																	
Inredning klädkammare	KLK Klädkammare																	



Generell golvbeläggning om inget annat anges: ekparkett, trestav. Takhöjd ca 2,5 meter om inget annat anges. Den angivna lägenhetsstorleken kan skilja sig från summan av rummens enskilda areor då samtliga areor är avrundade, samt då den totala arean inkluderar innerväggar. Upprättad: 2020-04-06 – Wallenstam förbehåller sig rätten till ändringar.