


**BOFAKTABLAD**  
*Godhems Backe*

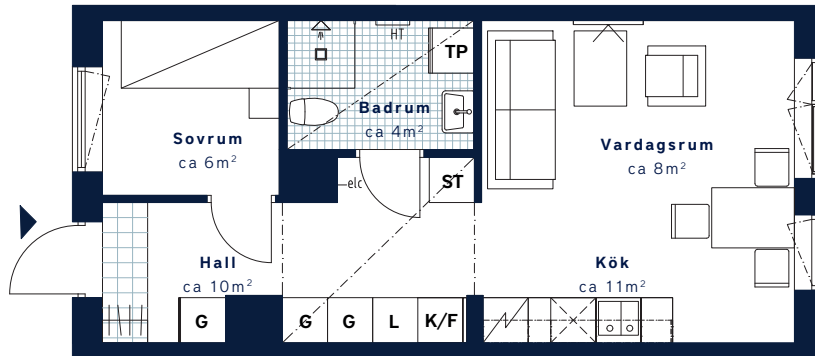

SKALA 1:100 (A4)

<p><b>LÄGENHETSNUMMER:</b> <i>3304-1204 – 1,5 rok</i></p>	<p><b>BOAREA: (CIRKA)</b> <i>39 m<sup>2</sup></i></p>	<p><b>ANTAL RUM OCH KÖK</b> <b>1,5</b></p>														
<p><b>ORIENTERINGSVY</b> <i>Uppifrån</i></p>	<p><b>FASADVY</b> <i>Norr från Stenkleusgatan</i></p>	<p><b>FÖRKLARINGAR</b></p> <table style="width: 100%;"> <tr> <td><b>G</b> Garderob</td> <td> Hatthylla</td> </tr> <tr> <td><b>L</b> Linneskåp</td> <td> Klinker</td> </tr> <tr> <td><b>ST</b> Städskap</td> <td> Multimediauttag</td> </tr> <tr> <td> Spishäll</td> <td><b>etc</b> Elcentral</td> </tr> <tr> <td><b>K/F</b> Kyl/Frys</td> <td> Gipsinklädnad i tak</td> </tr> <tr> <td> Diskmaskin</td> <td> Handdukstork</td> </tr> <tr> <td><b>TP</b> Tvättpelare</td> <td> Öppningsbart fönster</td> </tr> </table>	<b>G</b> Garderob	Hatthylla	<b>L</b> Linneskåp	Klinker	<b>ST</b> Städskap	Multimediauttag	Spishäll	<b>etc</b> Elcentral	<b>K/F</b> Kyl/Frys	Gipsinklädnad i tak	Diskmaskin	Handdukstork	<b>TP</b> Tvättpelare	Öppningsbart fönster
<b>G</b> Garderob	Hatthylla															
<b>L</b> Linneskåp	Klinker															
<b>ST</b> Städskap	Multimediauttag															
Spishäll	<b>etc</b> Elcentral															
<b>K/F</b> Kyl/Frys	Gipsinklädnad i tak															
Diskmaskin	Handdukstork															
<b>TP</b> Tvättpelare	Öppningsbart fönster															



Generell golvbeläggning om inget annat anges: ekparkett, trestav. Takhöjd ca 2,5 meter om inget annat anges. Den angivna lägenhetsstorleken kan skilja sig från summan av rummens enskilda areor då samtliga areor är avrundade, samt då den totala arean inkluderar innervägar. Upprättad: 2020-04-06 – Wallenstam förbehåller sig rätten till ändringar.