


BOFAKTABLAD  
*Godhems Backe*

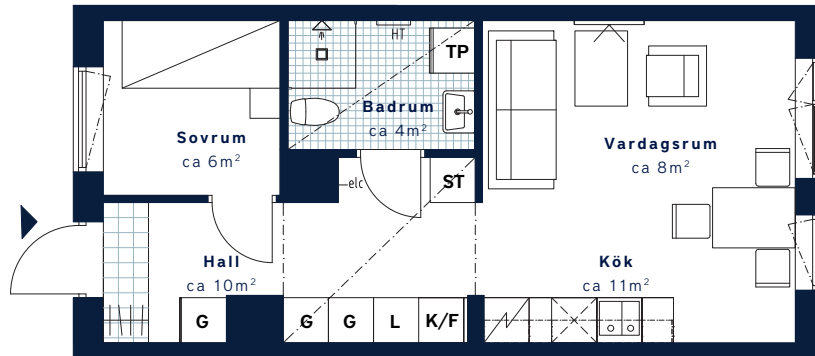

SKALA 1:100 (A4)

<p>LÄGENHETSNUMMER:  <b>3502-1402 – 1,5 rok</b></p>	<p>BOAREA: (CIRKA)  <b>39 m<sup>2</sup></b></p>	<p>ANTAL RUM OCH KÖK  <b>1,5</b></p>														
<p><b>ORIENTERINGSVY</b>          Uppifrån</p>	<p><b>FASADVY</b>          Norr från Stenkleusgatan</p>	<p><b>FÖRKLARINGAR</b></p> <table border="0"> <tr> <td> Garderob</td> <td> Hatthylla</td> </tr> <tr> <td> Linneskåp</td> <td> Klinker</td> </tr> <tr> <td> Städskåp</td> <td> Multimediauttag</td> </tr> <tr> <td> Spishäll</td> <td> etc Elcentral</td> </tr> <tr> <td> Kyl/Frys</td> <td> Gipsinklädnad i tak</td> </tr> <tr> <td> Diskmaskin</td> <td> Handdukstork</td> </tr> <tr> <td> Tvättpelare</td> <td> Öppningsbart fönster</td> </tr> </table>	Garderob	Hatthylla	Linneskåp	Klinker	Städskåp	Multimediauttag	Spishäll	etc Elcentral	Kyl/Frys	Gipsinklädnad i tak	Diskmaskin	Handdukstork	Tvättpelare	Öppningsbart fönster
Garderob	Hatthylla															
Linneskåp	Klinker															
Städskåp	Multimediauttag															
Spishäll	etc Elcentral															
Kyl/Frys	Gipsinklädnad i tak															
Diskmaskin	Handdukstork															
Tvättpelare	Öppningsbart fönster															



Generell golvbeläggning om inget annat anges: ekparkett, trestav. Takhöjd ca 2,5 meter om inget annat anges. Den angivna lägenhetsstorleken kan skilja sig från summan av rummens enskilda areor då samtliga areor är avrundade, samt då den totala arean inkluderar innerväggar. Upprättad: 2020-04-06 – Wallenstam förbehåller sig rätten till ändringar.