


BOFAKTABLAD
Godhems Backe

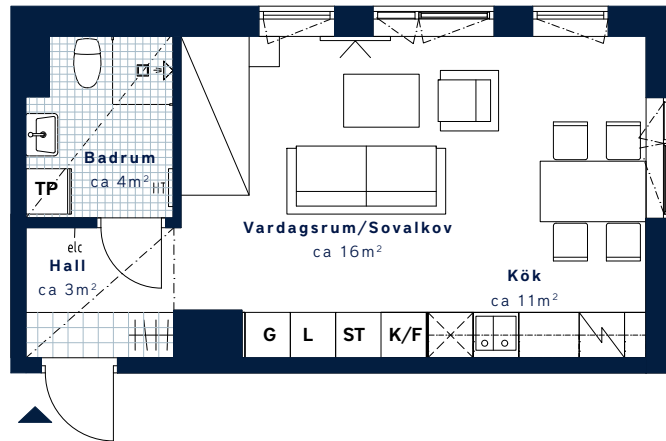

SKALA 1:100 (A4)

<p>LÄGENHETSNUMMER: 4103-1103 – 1 rok</p>	<p>BOAREA: (CIRKA) 34 m²</p>	<p>ANTAL RUM OCH KÖK 1</p>														
<p>ORIENTERINGSVY Uppifrån</p>	<p>FASADVY Norr från Stenkleusgatan</p>	<p>FÖRKLARINGAR</p> <table border="0"> <tr> <td>G Garderob</td> <td> Hatthylla</td> </tr> <tr> <td>L Linneskåp</td> <td> Klinker</td> </tr> <tr> <td>ST Städskåp</td> <td> Multimediauttag</td> </tr> <tr> <td> Spishäll</td> <td>elc Elcentral</td> </tr> <tr> <td>K/F Kyl/Frys</td> <td> Gipsinklädnad i tak</td> </tr> <tr> <td> Diskmaskin</td> <td> Handduktork</td> </tr> <tr> <td>TP Tvättpelare</td> <td> Öppningsbart fönster</td> </tr> </table>	G Garderob	Hatthylla	L Linneskåp	Klinker	ST Städskåp	Multimediauttag	Spishäll	elc Elcentral	K/F Kyl/Frys	Gipsinklädnad i tak	Diskmaskin	Handduktork	TP Tvättpelare	Öppningsbart fönster
G Garderob	Hatthylla															
L Linneskåp	Klinker															
ST Städskåp	Multimediauttag															
Spishäll	elc Elcentral															
K/F Kyl/Frys	Gipsinklädnad i tak															
Diskmaskin	Handduktork															
TP Tvättpelare	Öppningsbart fönster															



Generell golvbeläggning om inget annat anges: ekparkett, trestav. Takhöjd ca 2,5 meter om inget annat anges. Den angivna lägenhetsstorleken kan skilja sig från summan av rummens enskilda areor då samtliga areor är avrundade, samt då den totala arean inkluderar innerväggar. Upprättad: 2020-04-06- Wallenstam förbehåller sig rätten till ändringar.