


BOFAKTABLAD  
*Godhems Backe*

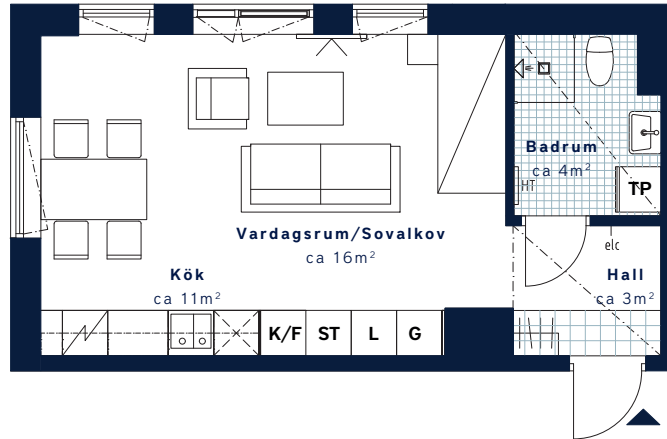

SKALA 1:100 (A4)

<p>LÄGENHETSNUMMER:  <b>4203-1203 – 1 rok</b></p>	<p>BOAREA: (CIRKA)  <b>34 m<sup>2</sup></b></p>	<p>ANTAL RUM OCH KÖK  <b>1</b></p>														
<p>ORIENTERINGSVY          Uppifrån</p>	<p>FASADVY          Norr från Stenklevsgratan</p>	<p>FÖRKLARINGAR</p> <table border="0"> <tr> <td> Garderob</td> <td> Hatthylla</td> </tr> <tr> <td> Linneskåp</td> <td> Klinker</td> </tr> <tr> <td> Städsåp</td> <td> Multimediauttag</td> </tr> <tr> <td> Spishäll</td> <td> Elcentral</td> </tr> <tr> <td> Kyl/Frys</td> <td> Gipsinklädnad i tak</td> </tr> <tr> <td> Diskmaskin</td> <td> Handduktork</td> </tr> <tr> <td> Tvättpelare</td> <td> Öppningsbart fönster</td> </tr> </table>	Garderob	Hatthylla	Linneskåp	Klinker	Städsåp	Multimediauttag	Spishäll	Elcentral	Kyl/Frys	Gipsinklädnad i tak	Diskmaskin	Handduktork	Tvättpelare	Öppningsbart fönster
Garderob	Hatthylla															
Linneskåp	Klinker															
Städsåp	Multimediauttag															
Spishäll	Elcentral															
Kyl/Frys	Gipsinklädnad i tak															
Diskmaskin	Handduktork															
Tvättpelare	Öppningsbart fönster															



Generell golvbeläggning om inget annat anges: ekparkett, trestav. Takhöjd ca 2,5 meter om inget annat anges. Den angivna lägenhetsstorleken kan skilja sig från summan av rummens enskilda areor då samtliga areor är avrundade, samt då den totala arean inkluderar innerväggar. Upprättad: 2020-04-06- Wallenstam förbehåller sig rätten till ändringar.