


BOFAKTABLAD

Mejeristen - Kallebäck, Göteborg

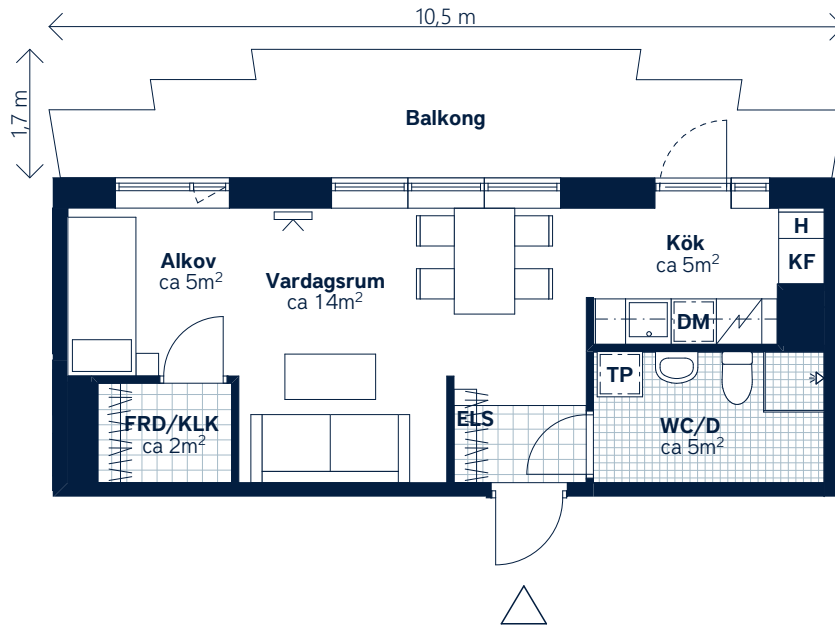

SKALA 1:100 (A4)

<p>LÄGENHETSNUMMER: <b>1062</b> <i>nationellt nr: 1602</i></p>	<p>BOAREA: (CIRKA) <b>35 m<sup>2</sup></b></p>	<p>ANTAL RUM OCH KÖK: <b>1</b></p>																
<p>ORIENTERINGSVY <i>Uppifrån</i></p>	<p>SEKTIONSVY <i>Öst från Smörkärnegatan</i></p>	<p>FÖRKLARINGAR</p> <table border="0"> <tr> <td><b>G</b> Garderob</td> <td><b>TP</b> Tvättpelare</td> </tr> <tr> <td><b>ST</b> Städskåp</td> <td> Klinker</td> </tr> <tr> <td><b>L</b> Linneskåp</td> <td> Hatthylla</td> </tr> <tr> <td><b>H</b> Högsåp</td> <td> Öppningsbart fönster</td> </tr> <tr> <td> Spis</td> <td> Multimediauttag</td> </tr> <tr> <td><b>KF</b> Kyl/frys</td> <td><b>ELS</b> Elskåp</td> </tr> <tr> <td><b>DM</b> Diskmaskin, förberett för micro i överskåp</td> <td><b>KLK</b> Klädskåp</td> </tr> <tr> <td></td> <td><b>FRD</b> Lägenhetsförråd</td> </tr> </table>	<b>G</b> Garderob	<b>TP</b> Tvättpelare	<b>ST</b> Städskåp	Klinker	<b>L</b> Linneskåp	Hatthylla	<b>H</b> Högsåp	Öppningsbart fönster	Spis	Multimediauttag	<b>KF</b> Kyl/frys	<b>ELS</b> Elskåp	<b>DM</b> Diskmaskin, förberett för micro i överskåp	<b>KLK</b> Klädskåp		<b>FRD</b> Lägenhetsförråd
<b>G</b> Garderob	<b>TP</b> Tvättpelare																	
<b>ST</b> Städskåp	Klinker																	
<b>L</b> Linneskåp	Hatthylla																	
<b>H</b> Högsåp	Öppningsbart fönster																	
Spis	Multimediauttag																	
<b>KF</b> Kyl/frys	<b>ELS</b> Elskåp																	
<b>DM</b> Diskmaskin, förberett för micro i överskåp	<b>KLK</b> Klädskåp																	
	<b>FRD</b> Lägenhetsförråd																	



Generell golvbeklägning om inget annat anges: ekparkett, trestav. Den angivna lägenhetsstorleken kan skilja sig från summan av rummens enskilda areor då samtliga areor är avrundade, samt då den totala arean inkluderar innerväggar. Generell rumshöjd (exkl. undertak) ca 2,5 meter, på övervåning i etagelägenhet ca 3,1 meter. Upprättad: 210225 - Wallenstam förbehåller sig rätten till ändringar.