


BOFAKTABLAD

Mejeristen - Kallebäck, Göteborg

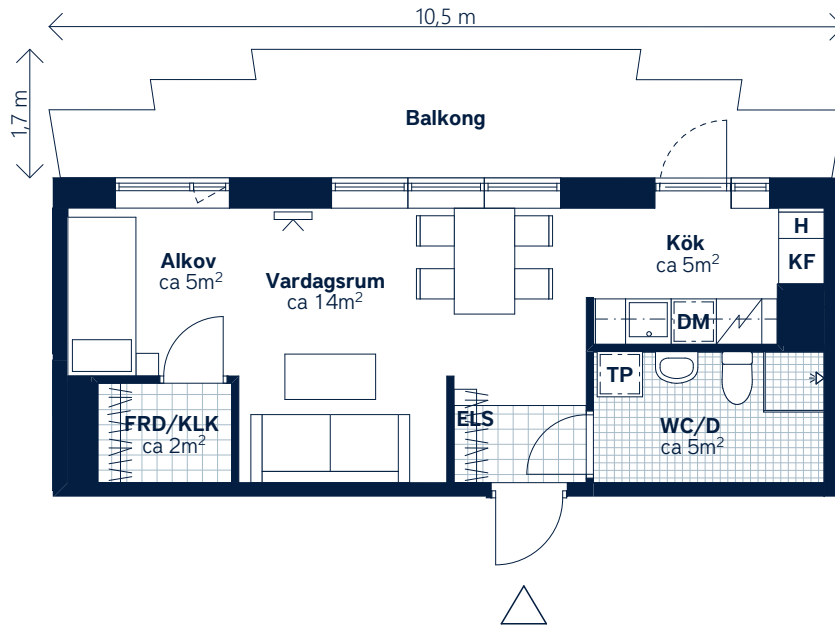

SKALA 1:100 (A4)

|  |  |  |                   |                       |                    |         |                    |           |                 |                      |      |                 |                    |                   |  |                     |  |                            |
|--|--|--|-------------------|-----------------------|--------------------|---------|--------------------|-----------|-----------------|----------------------|------|-----------------|--------------------|-------------------|--|---------------------|--|----------------------------|
| <p>LÄGENHETSNUMMER:<br/><b>1102</b><br/><i>nationellt nr: 2002</i></p> | <p>BOAREA: (CIRKA)<br/><b>35 m<sup>2</sup></b></p>   | <p>ANTAL RUM OCH KÖK:<br/><b>1</b></p>   |                   |                       |                    |         |                    |           |                 |                      |      |                 |                    |                   |  |                     |  |                            |
| <p>ORIENTERINGSVY<br/><i>Uppifrån</i></p>                              | <p>SEKTIONSVY<br/><i>Öst från Smörkärnegatan</i></p> | <p>FÖRKLARINGAR</p> <table border="0"> <tr> <td><b>G</b> Garderob</td> <td><b>TP</b> Tvättpelare</td> </tr> <tr> <td><b>ST</b> Städskåp</td> <td> Klinker</td> </tr> <tr> <td><b>L</b> Linneskåp</td> <td> Hatthylla</td> </tr> <tr> <td><b>H</b> Högsåp</td> <td> Öppningsbart fönster</td> </tr> <tr> <td> Spis</td> <td> Multimediauttag</td> </tr> <tr> <td><b>KF</b> Kyl/frys</td> <td><b>ELS</b> Elskåp</td> </tr> <tr> <td><b>DM</b> Diskmaskin, förberett för micro i överskåp</td> <td><b>KLK</b> Klädskåp</td> </tr> <tr> <td></td> <td><b>FRD</b> Lägenhetsförråd</td> </tr> </table> | <b>G</b> Garderob | <b>TP</b> Tvättpelare | <b>ST</b> Städskåp | Klinker | <b>L</b> Linneskåp | Hatthylla | <b>H</b> Högsåp | Öppningsbart fönster | Spis | Multimediauttag | <b>KF</b> Kyl/frys | <b>ELS</b> Elskåp | <b>DM</b> Diskmaskin, förberett för micro i överskåp | <b>KLK</b> Klädskåp |  | <b>FRD</b> Lägenhetsförråd |
| <b>G</b> Garderob  | <b>TP</b> Tvättpelare                                |  |                   |                       |                    |         |                    |           |                 |                      |      |                 |                    |                   |  |                     |  |                            |
| <b>ST</b> Städskåp   | Klinker  |  |                   |                       |                    |         |                    |           |                 |                      |      |                 |                    |                   |  |                     |  |                            |
| <b>L</b> Linneskåp   | Hatthylla  |  |                   |                       |                    |         |                    |           |                 |                      |      |                 |                    |                   |  |                     |  |                            |
| <b>H</b> Högsåp  | Öppningsbart fönster                                 |  |                   |                       |                    |         |                    |           |                 |                      |      |                 |                    |                   |  |                     |  |                            |
| Spis   | Multimediauttag                                      |  |                   |                       |                    |         |                    |           |                 |                      |      |                 |                    |                   |  |                     |  |                            |
| <b>KF</b> Kyl/frys   | <b>ELS</b> Elskåp                                    |  |                   |                       |                    |         |                    |           |                 |                      |      |                 |                    |                   |  |                     |  |                            |
| <b>DM</b> Diskmaskin, förberett för micro i överskåp                   | <b>KLK</b> Klädskåp                                  |  |                   |                       |                    |         |                    |           |                 |                      |      |                 |                    |                   |  |                     |  |                            |
|  | <b>FRD</b> Lägenhetsförråd                           |  |                   |                       |                    |         |                    |           |                 |                      |      |                 |                    |                   |  |                     |  |                            |



Generell golvbeklägning om inget annat anges: ekparkett, trestav. Den angivna lägenhetsstorleken kan skilja sig från summan av rummens enskilda areor då samtliga areor är avrundade, samt då den totala arean inkluderar innerväggar. Generell rumshöjd (exkl. undertak) ca 2,5 meter, på övervåning i etagelägenhet ca 3,1 meter. Upprättad: 210225 - Wallenstam förbehåller sig rätten till ändringar.