

BOFAKTABLAD

Mejeristen - Kallebäck, Göteborg




SKALA 1:100 (A4)

<p>LÄGENHETSNUMMER: 1134 (Nedre plan) nationellt nr: 2304</p>	<p>BOAREA: (CIRKA) 119 m²</p>	<p>ANTAL RUM OCH KÖK: 5</p>																		
<p>ORIENTERINGSVY Uppifrån</p>	<p>SEKTIONSIVY Öst från Smörkärnegatan</p>	<p>FÖRKLARINGAR</p> <table border="0"> <tr> <td>G Garderob</td> <td>TM Tvättmaskin</td> </tr> <tr> <td>ST Städskåp</td> <td>TT Torktumlare</td> </tr> <tr> <td>L Linneskåp</td> <td> Klinker</td> </tr> <tr> <td>H Högsåp</td> <td> Hatthylla</td> </tr> <tr> <td> Spis</td> <td> Öppningsbart fönster</td> </tr> <tr> <td>K Kylskåp</td> <td> Multimediauttag</td> </tr> <tr> <td>F Frysskåp</td> <td>ELK Elskåp</td> </tr> <tr> <td>DM Diskmaskin, förberett för micro i överskåp</td> <td>KLK Klädkammare</td> </tr> <tr> <td></td> <td>FRD Lägenhetsförråd</td> </tr> </table>	G Garderob	TM Tvättmaskin	ST Städskåp	TT Torktumlare	L Linneskåp	Klinker	H Högsåp	Hatthylla	Spis	Öppningsbart fönster	K Kylskåp	Multimediauttag	F Frysskåp	ELK Elskåp	DM Diskmaskin, förberett för micro i överskåp	KLK Klädkammare		FRD Lägenhetsförråd
G Garderob	TM Tvättmaskin																			
ST Städskåp	TT Torktumlare																			
L Linneskåp	Klinker																			
H Högsåp	Hatthylla																			
Spis	Öppningsbart fönster																			
K Kylskåp	Multimediauttag																			
F Frysskåp	ELK Elskåp																			
DM Diskmaskin, förberett för micro i överskåp	KLK Klädkammare																			
	FRD Lägenhetsförråd																			



Generell golvbeklägning om inget annat anges: ekparkett, trestav. Den angivna lägenhetsstorleken kan skilja sig från summan av rummens enskilda areor då samtliga areor är avrundade, samt då den totala arean inkluderar innerväggar. Generell rumshöjd (exkl. undertak) ca 2,5 meter, på övervåning i etagelägenhet ca 3,1 meter. Upprättad: 210225 - Wallenstam förbehåller sig rätten till ändringar.

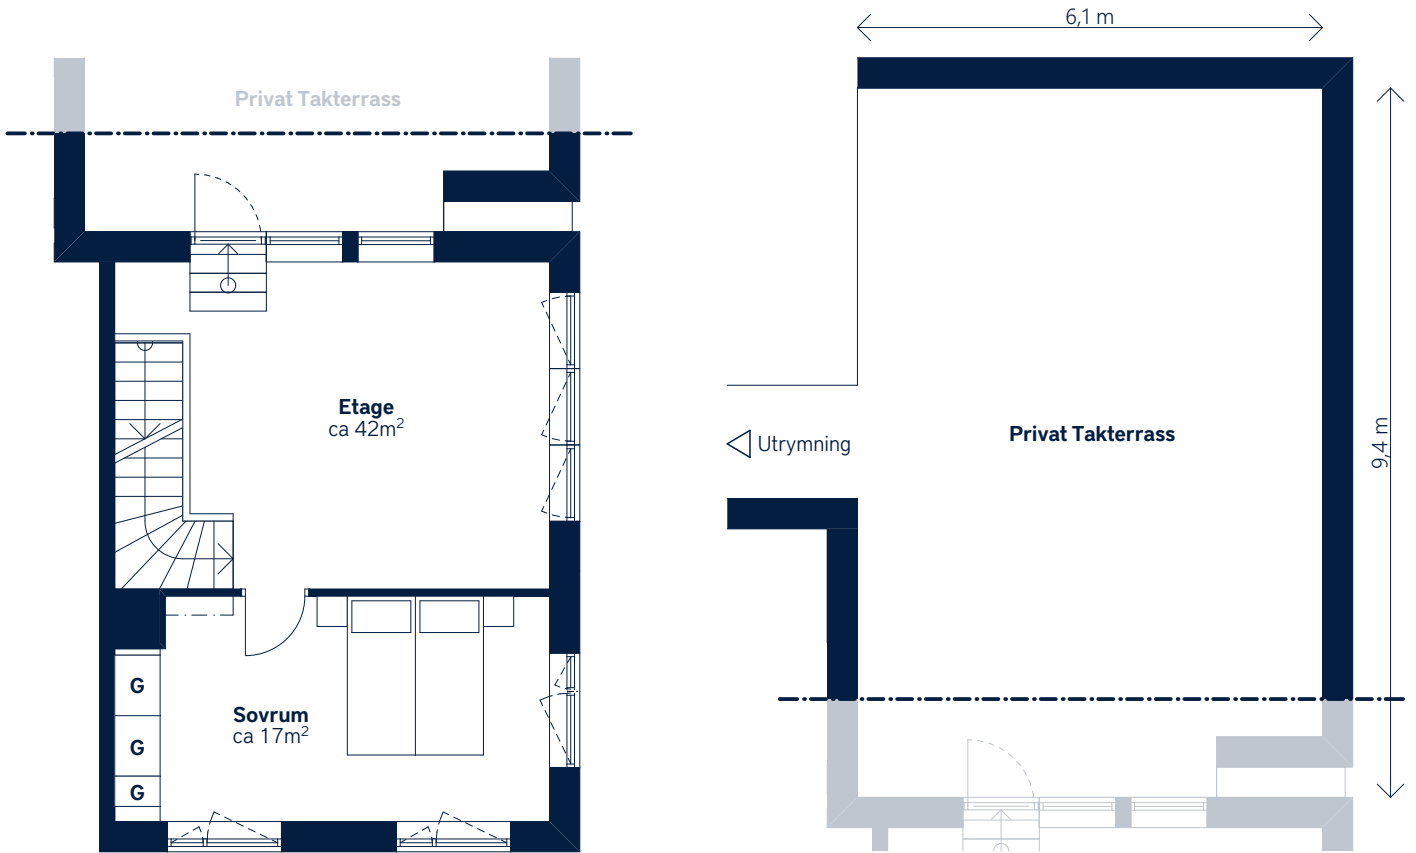

SKALA 1:100 (A4)

<p>LÄGENHETSNUMMER: 1134 (Övre plan) nationellt nr: 2304</p>	<p>BOAREA: (CIRKA) 119 m²</p>	<p>ANTAL RUM OCH KÖK: 5</p>																		
<p>ORIENTERINGSVY Uppifrån</p> <p>Smörkärnegatan</p> <p>21 25 29</p> <p>N</p>	<p>SEKTIONS SVY Öst från Smörkärnegatan</p>	<p>FÖRKLARINGAR</p> <table border="0"> <tr> <td>G Garderob</td> <td>TM Tvättmaskin</td> </tr> <tr> <td>ST Städskåp</td> <td>TT Torktumlare</td> </tr> <tr> <td>L Linneskåp</td> <td>Klinker</td> </tr> <tr> <td>H Högsåp</td> <td>Hatthylla</td> </tr> <tr> <td>Spis</td> <td>Öppningsbart fönster</td> </tr> <tr> <td>K Kylskåp</td> <td>Multimediauttag</td> </tr> <tr> <td>F Frysskåp</td> <td>ELS Elskåp</td> </tr> <tr> <td>DM Diskmaskin, förberett för micro i överskåp</td> <td>KLK Klädkammare</td> </tr> <tr> <td></td> <td>FRD Lägenhetsförråd</td> </tr> </table>	G Garderob	TM Tvättmaskin	ST Städskåp	TT Torktumlare	L Linneskåp	Klinker	H Högsåp	Hatthylla	Spis	Öppningsbart fönster	K Kylskåp	Multimediauttag	F Frysskåp	ELS Elskåp	DM Diskmaskin, förberett för micro i överskåp	KLK Klädkammare		FRD Lägenhetsförråd
G Garderob	TM Tvättmaskin																			
ST Städskåp	TT Torktumlare																			
L Linneskåp	Klinker																			
H Högsåp	Hatthylla																			
Spis	Öppningsbart fönster																			
K Kylskåp	Multimediauttag																			
F Frysskåp	ELS Elskåp																			
DM Diskmaskin, förberett för micro i överskåp	KLK Klädkammare																			
	FRD Lägenhetsförråd																			



Generell golvbeläggning om inget annat anges: ekparkett, trestav. Den angivna lägenhetsstorleken kan skilja sig från summan av rummens enskilda areor då samtliga areor är avrundade, samt då den totala arean inkluderar innerväggar. Generell rumshöjd (exkl. undertak) ca 2,5 meter, på övervåning i etagelägenhet ca 3,1 meter. Upprättad: 210225 - Wallenstam förbehåller sig rätten till ändringar.