




SKALA 1:100 (A4)

<p>LÄGENHETSNUMMER: 1136 (Nedre plan) nationellt nr: 2306</p>	<p>BOAREA: (CIRKA) 118 m²</p>	<p>ANTAL RUM OCH KÖK: 5</p>																		
<p>ORIENTERINGSVY Uppifrån</p>	<p>SEKTIONSIVY Öst från Smörkärnegatan</p>	<p>FÖRKLARINGAR</p> <table border="0"> <tr> <td>G Garderob</td> <td>TM Tvättmaskin</td> </tr> <tr> <td>ST Städskåp</td> <td>TT Torktumlare</td> </tr> <tr> <td>L Linneskåp</td> <td> Klinker</td> </tr> <tr> <td>H Högsåp</td> <td> Hatthylla</td> </tr> <tr> <td> Spis</td> <td> Öppningsbart fönster</td> </tr> <tr> <td>K Kylskåp</td> <td> Multimediauttag</td> </tr> <tr> <td>F Frysskåp</td> <td>ELS Elskåp</td> </tr> <tr> <td>DM Diskmaskin, förberett för micro i överskåp</td> <td>KLK Klädkammare</td> </tr> <tr> <td></td> <td>FRD Lägenhetsförråd</td> </tr> </table>	G Garderob	TM Tvättmaskin	ST Städskåp	TT Torktumlare	L Linneskåp	Klinker	H Högsåp	Hatthylla	Spis	Öppningsbart fönster	K Kylskåp	Multimediauttag	F Frysskåp	ELS Elskåp	DM Diskmaskin, förberett för micro i överskåp	KLK Klädkammare		FRD Lägenhetsförråd
G Garderob	TM Tvättmaskin																			
ST Städskåp	TT Torktumlare																			
L Linneskåp	Klinker																			
H Högsåp	Hatthylla																			
Spis	Öppningsbart fönster																			
K Kylskåp	Multimediauttag																			
F Frysskåp	ELS Elskåp																			
DM Diskmaskin, förberett för micro i överskåp	KLK Klädkammare																			
	FRD Lägenhetsförråd																			

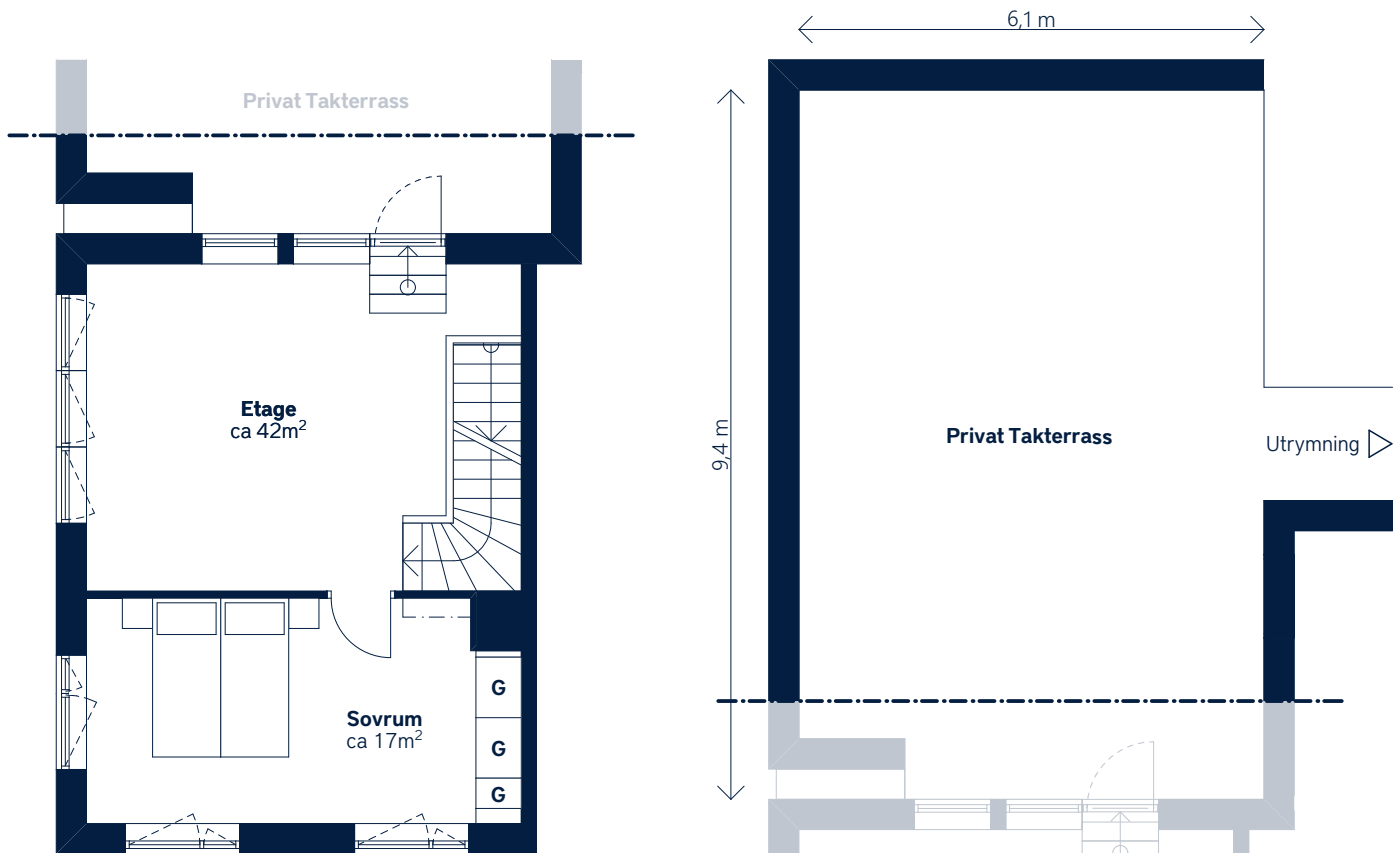

SKALA 1:100 (A4)

<p>LÄGENHETSNUMMER: 1136 (Övre plan) nationellt nr: 2306</p>	<p>BOAREA: (CIRKA) 118 m²</p>	<p>ANTAL RUM OCH KÖK: 5</p>																		
<p>ORIENTERINGSVY Uppifrån</p>	<p>SEKTIONSIVY Öst från Smörkärnegatan</p>	<p>FÖRKLARINGAR</p> <table border="0"> <tr> <td>G Garderob</td> <td>TM Tvättmaskin</td> </tr> <tr> <td>ST Städsåp</td> <td>TT Torktumlare</td> </tr> <tr> <td>L Linnesåp</td> <td> Klinker</td> </tr> <tr> <td>H Högsåp</td> <td> Hatthylla</td> </tr> <tr> <td> Spis</td> <td> Öppningsbart fönster</td> </tr> <tr> <td>K Kylsåp</td> <td> Multimediauttag</td> </tr> <tr> <td>F Fryssäp</td> <td>ELS Elsåp</td> </tr> <tr> <td>DM Diskmaskin, förberett för micro i översåp</td> <td>KLK Klådkammare</td> </tr> <tr> <td></td> <td>FRD Lägenhetsförråð</td> </tr> </table>	G Garderob	TM Tvättmaskin	ST Städsåp	TT Torktumlare	L Linnesåp	Klinker	H Högsåp	Hatthylla	Spis	Öppningsbart fönster	K Kylsåp	Multimediauttag	F Fryssäp	ELS Elsåp	DM Diskmaskin, förberett för micro i översåp	KLK Klådkammare		FRD Lägenhetsförråð
G Garderob	TM Tvättmaskin																			
ST Städsåp	TT Torktumlare																			
L Linnesåp	Klinker																			
H Högsåp	Hatthylla																			
Spis	Öppningsbart fönster																			
K Kylsåp	Multimediauttag																			
F Fryssäp	ELS Elsåp																			
DM Diskmaskin, förberett för micro i översåp	KLK Klådkammare																			
	FRD Lägenhetsförråð																			