


BOFAKTABLAD

Kallebäcks Terrasser kv 9

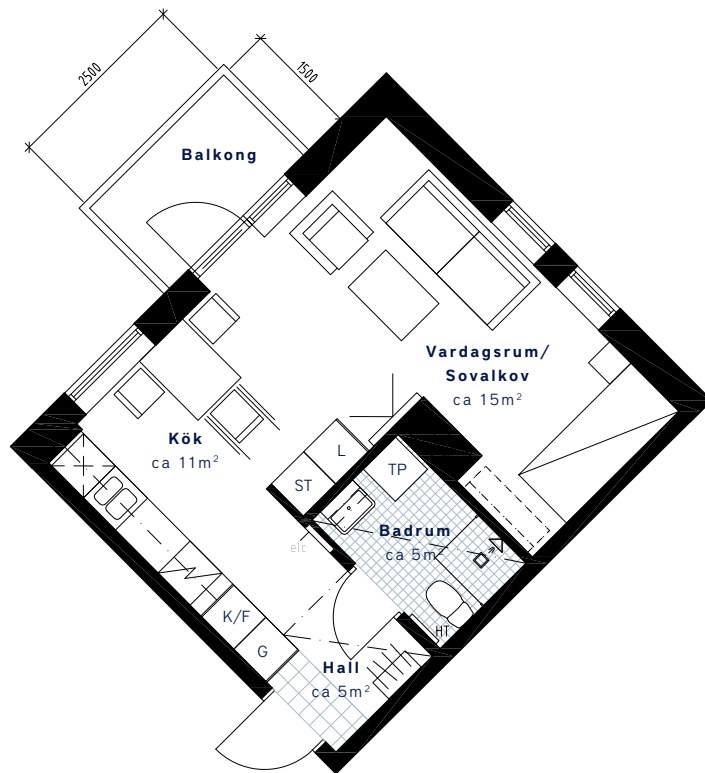

SKALA 1:100 (A4)

<p>LÄGENHETSNUMMER: W2022-L1202- 1 rok</p>	<p>BOAREAN: (CIRKA) 35 m²</p>	<p>ANTAL RUM OCH KÖK 1</p>																		
<p>ORIENTERINGSVY Uppifrån</p>	<p>SEKTION Sydväst</p>	<p>FÖRKLARINGAR</p> <table border="0"> <tr> <td>G Garderob</td> <td> Hatthylla</td> </tr> <tr> <td>L Linneskåp</td> <td> Klinker</td> </tr> <tr> <td>ST Städsåp</td> <td> Multimediauttag</td> </tr> <tr> <td> Spis</td> <td>etc Elcentral</td> </tr> <tr> <td>K/F Kyl/Frys</td> <td> Gipsinklädnad i tak</td> </tr> <tr> <td> Diskmaskin</td> <td> Handduktork</td> </tr> <tr> <td>TM Tvättmaskin</td> <td> Öppningsbart fönster sidohängt</td> </tr> <tr> <td>TT Torktumlare</td> <td> Elfa hyllsystem</td> </tr> <tr> <td>TP Tvättpelare</td> <td></td> </tr> </table>	G Garderob	Hatthylla	L Linneskåp	Klinker	ST Städsåp	Multimediauttag	Spis	etc Elcentral	K/F Kyl/Frys	Gipsinklädnad i tak	Diskmaskin	Handduktork	TM Tvättmaskin	Öppningsbart fönster sidohängt	TT Torktumlare	Elfa hyllsystem	TP Tvättpelare	
G Garderob	Hatthylla																			
L Linneskåp	Klinker																			
ST Städsåp	Multimediauttag																			
Spis	etc Elcentral																			
K/F Kyl/Frys	Gipsinklädnad i tak																			
Diskmaskin	Handduktork																			
TM Tvättmaskin	Öppningsbart fönster sidohängt																			
TT Torktumlare	Elfa hyllsystem																			
TP Tvättpelare																				



Generell golvbeläggning om inget annat anges: ekparkett, trestav. Takhöjd ca 2,5 meter om inget annat anges. Den angivna lägenhetsstorleken kan skilja sig från summan av rummens enskilda areor då samtliga areor är avrundade, samt då den totala arean inkluderar innerväggar. Upprättad: 2020-04-06 - Wallenstam förbehåller sig rätten till ändringar.