


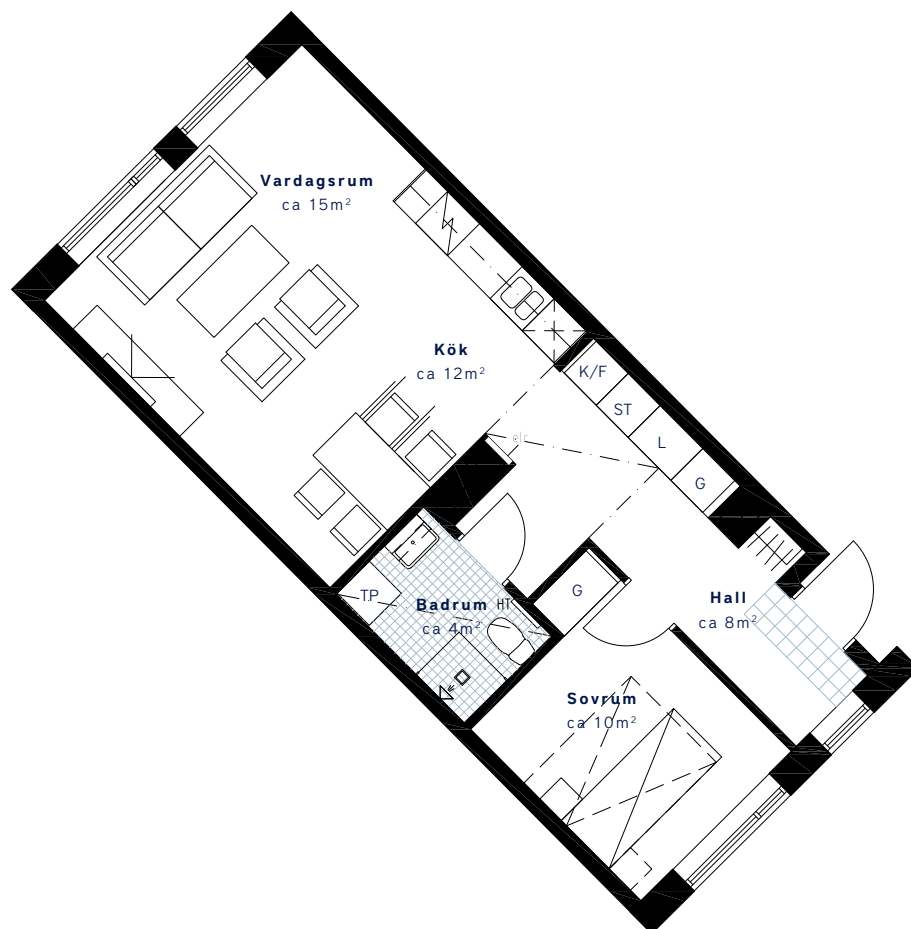

SKALA 1:100 (A4)

LÄGENHETSNUMMER: W2047-L1407- 2 rok	BOAREA: (CIRKA) 52 m²	ANTAL RUM OCH KÖK 2																																				
ORIENTERINGSVY Uppifrån	SEKTION Sydväst	FÖRKLARINGAR <table><tr><td>G</td><td>Garderob</td><td></td><td>Hatthylla</td></tr><tr><td>L</td><td>Linneskåp</td><td></td><td>Klinker</td></tr><tr><td>ST</td><td>Städsåp</td><td></td><td>Multimediauttag</td></tr><tr><td></td><td>Spis</td><td></td><td>Elcentral</td></tr><tr><td>K/F</td><td>Kyl/Frys</td><td></td><td>Gipsinklädnad i tak</td></tr><tr><td></td><td>Diskmaskin</td><td></td><td>Handduktork</td></tr><tr><td>TM</td><td>Tvättmaskin</td><td></td><td>Öppningsbart fönster sidohängt</td></tr><tr><td>TT</td><td>Torktumlare</td><td></td><td></td></tr><tr><td>TP</td><td>Tvättpelare</td><td></td><td></td></tr></table>	G	Garderob		Hatthylla	L	Linneskåp		Klinker	ST	Städsåp		Multimediauttag		Spis		Elcentral	K/F	Kyl/Frys		Gipsinklädnad i tak		Diskmaskin		Handduktork	TM	Tvättmaskin		Öppningsbart fönster sidohängt	TT	Torktumlare			TP	Tvättpelare		
G	Garderob		Hatthylla																																			
L	Linneskåp		Klinker																																			
ST	Städsåp		Multimediauttag																																			
	Spis		Elcentral																																			
K/F	Kyl/Frys		Gipsinklädnad i tak																																			
	Diskmaskin		Handduktork																																			
TM	Tvättmaskin		Öppningsbart fönster sidohängt																																			
TT	Torktumlare																																					
TP	Tvättpelare																																					



Generell golvbeläggning om inget annat anges: ekparkett, trestav. Takhöjd ca 2,5 meter om inget annat anges. Den angivna lägenhetsstorleken kan skilja sig från summan av rummens enskilda areor då samtliga areor är avrundade, samt då den totala arean inkluderar innerväggar. Upprättad: 2020-04-06 – Wallenstam förbehåller sig rätten till ändringar.