


## Kvarteret Kvarnen-Mölnlycke fabriker

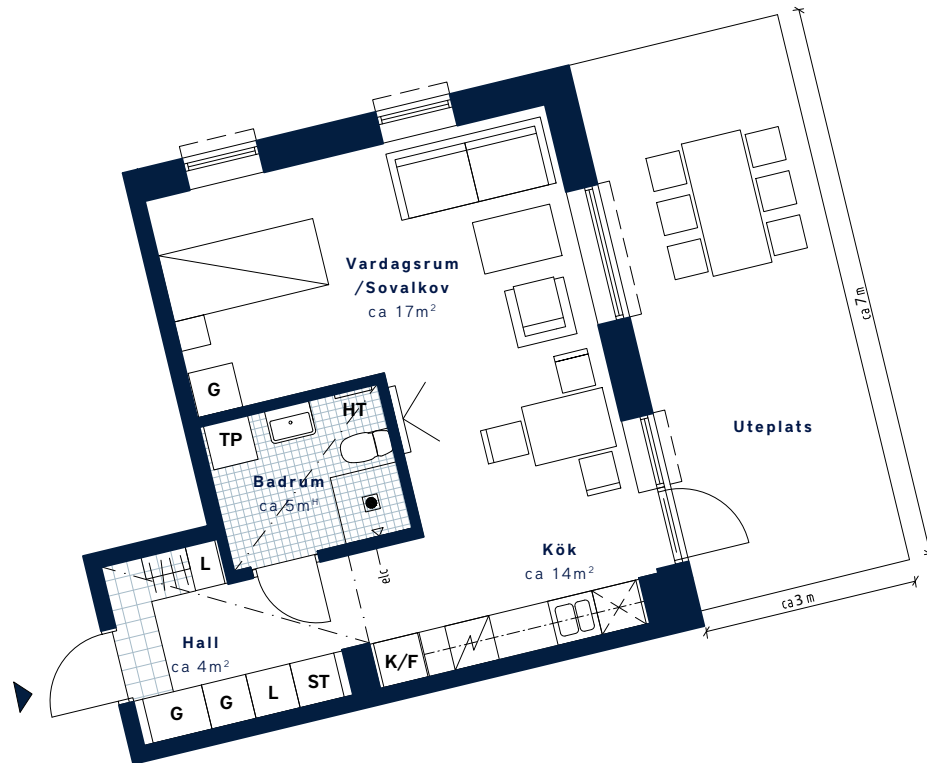

SKALA 1:100 (A4)

<p>LÄGENHETSNUMMER: <b>1105</b> nationellt nr: 1105</p>	<p>BOAREA: (CIRKA) <b>42 m<sup>2</sup></b></p>	<p>ANTAL RUM OCH KÖK <b>1</b></p>														
<p>ORIENTERINGSVY Uppifrån</p> <p>Mjölarens väg 11</p>	<p>FASADVY Sydöst från Mjölarens väg</p>	<p>FÖRKLARINGAR</p> <table border="0"> <tr> <td> Garderob</td> <td> Hatthylla</td> </tr> <tr> <td> Städskåp</td> <td> Klinker</td> </tr> <tr> <td> Linneskåp</td> <td> Multimediauttag</td> </tr> <tr> <td> Spis/ugn</td> <td> Elcentral</td> </tr> <tr> <td> Kyl/Frys</td> <td> Gipsinklädnad i tak</td> </tr> <tr> <td> Diskmaskin (Förberett för mikro i överskåp)</td> <td> Handduktstork</td> </tr> <tr> <td> Tvättpelare</td> <td> Öppningsbart fönster</td> </tr> </table>	Garderob	Hatthylla	Städskåp	Klinker	Linneskåp	Multimediauttag	Spis/ugn	Elcentral	Kyl/Frys	Gipsinklädnad i tak	Diskmaskin (Förberett för mikro i överskåp)	Handduktstork	Tvättpelare	Öppningsbart fönster
Garderob	Hatthylla															
Städskåp	Klinker															
Linneskåp	Multimediauttag															
Spis/ugn	Elcentral															
Kyl/Frys	Gipsinklädnad i tak															
Diskmaskin (Förberett för mikro i överskåp)	Handduktstork															
Tvättpelare	Öppningsbart fönster															