


BOFAKTABLAD

Kvarteret Kvarnen-Mölnlycke fabriker

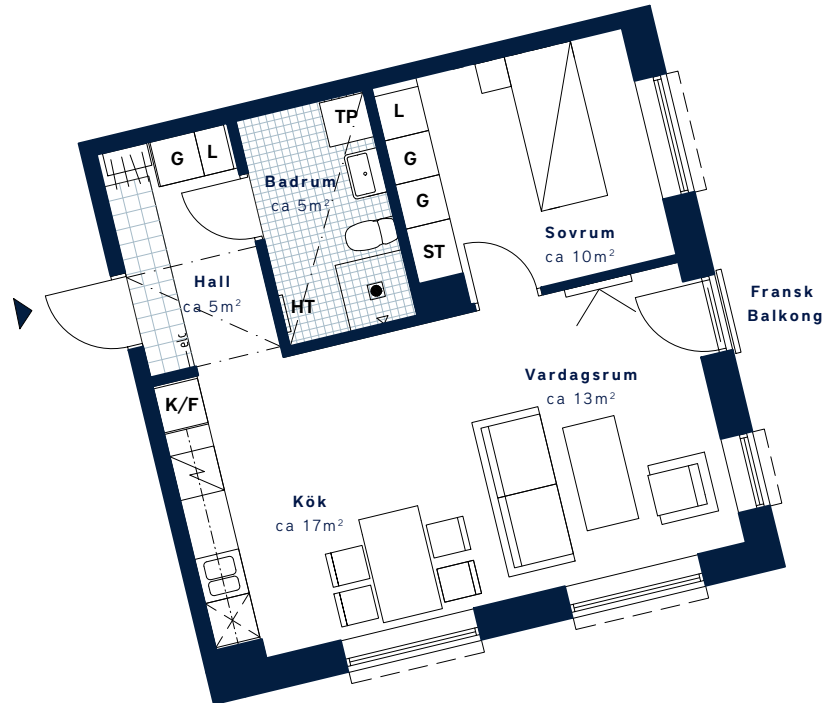

SKALA 1:100 (A4)

<p>LÄGENHETSNUMMER: 1203 nationellt nr: 1203</p>	<p>BOAREA: (CIRKA) 50 m²</p>	<p>ANTAL RUM OCH KÖK 2</p>														
<p>ORIENTERINGSVY Uppifrån</p> <p>Mjölarens väg 11</p>	<p>FASADVY Sydöst från Mjölarens väg</p>	<p>FÖRKLARINGAR</p> <table border="0"> <tr> <td> Garderob</td> <td> Hatthylla</td> </tr> <tr> <td> Städskåp</td> <td> Klinker</td> </tr> <tr> <td> Linneskåp</td> <td> Multimediauttag</td> </tr> <tr> <td> Spis/ugn</td> <td> etc Elcentral</td> </tr> <tr> <td> Kyl/Frys</td> <td> Gipsinklädnad i tak</td> </tr> <tr> <td> Diskmaskin (Förberett för mikro i överskåp)</td> <td> Handduktstork</td> </tr> <tr> <td> Tvättpelare</td> <td> Öppningsbart fönster</td> </tr> </table>	Garderob	Hatthylla	Städskåp	Klinker	Linneskåp	Multimediauttag	Spis/ugn	etc Elcentral	Kyl/Frys	Gipsinklädnad i tak	Diskmaskin (Förberett för mikro i överskåp)	Handduktstork	Tvättpelare	Öppningsbart fönster
Garderob	Hatthylla															
Städskåp	Klinker															
Linneskåp	Multimediauttag															
Spis/ugn	etc Elcentral															
Kyl/Frys	Gipsinklädnad i tak															
Diskmaskin (Förberett för mikro i överskåp)	Handduktstork															
Tvättpelare	Öppningsbart fönster															



Generell golvbeläggning om inget annat anges: ekparkett, trestav. Takhöjd ca 2,5 meter om inget annat anges. Den angivna lägenhetsstorleken kan skilja sig från summan av rummens enskilda areor då samtliga areor är avrundade, samt då den totala arean inkluderar innerväggar. Upprättad: 2021-03-12 – Wallenstam förbehåller sig rätten till ändringar.