


BOFAKTABLAD

Kvarteret Kvarnen-Mölnlycke fabriker

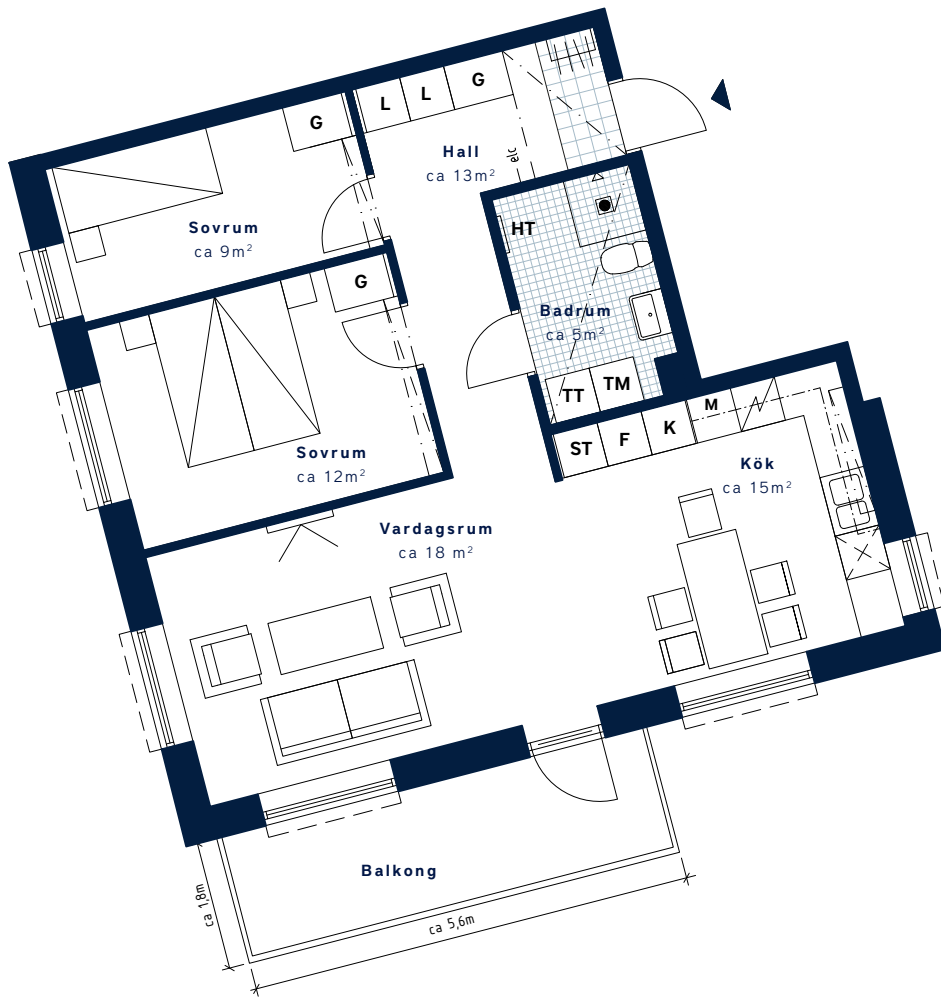

SKALA 1:100 (A4)

<p>LÄGENHETSNUMMER: 1604 <i>nationellt nr: 1604</i></p>	<p>BOAREA: (CIRKA) 72 m²</p>	<p>ANTAL RUM OCH KÖK 3</p>																		
<p>ORIENTERINGSVY <i>Uppifrån</i></p> <p>Mjölarens väg 11</p>	<p>FASADVY <i>Sydöst från Mjölarens väg</i></p>	<p>FÖRKLARINGAR</p> <table border="0"> <tr> <td>G Garderob</td> <td> Hatthylla</td> </tr> <tr> <td>L Linneskåp</td> <td> Klinker</td> </tr> <tr> <td>ST Städsåp</td> <td> Multimediauttag</td> </tr> <tr> <td> Spis/ugn</td> <td>etc Elcentral</td> </tr> <tr> <td> Diskmaskin</td> <td> Gipsinklädnad i tak</td> </tr> <tr> <td>TM Tvättmaskin</td> <td> Handdukstork</td> </tr> <tr> <td>TT Torktumlare</td> <td> Öppningsbart vridfönster</td> </tr> <tr> <td>K Kyl</td> <td>M Förberett för mikro i överskåp</td> </tr> <tr> <td>F Frys</td> <td></td> </tr> </table>	G Garderob	Hatthylla	L Linneskåp	Klinker	ST Städsåp	Multimediauttag	Spis/ugn	etc Elcentral	Diskmaskin	Gipsinklädnad i tak	TM Tvättmaskin	Handdukstork	TT Torktumlare	Öppningsbart vridfönster	K Kyl	M Förberett för mikro i överskåp	F Frys	
G Garderob	Hatthylla																			
L Linneskåp	Klinker																			
ST Städsåp	Multimediauttag																			
Spis/ugn	etc Elcentral																			
Diskmaskin	Gipsinklädnad i tak																			
TM Tvättmaskin	Handdukstork																			
TT Torktumlare	Öppningsbart vridfönster																			
K Kyl	M Förberett för mikro i överskåp																			
F Frys																				



Generell golvbeläggning om inget annat anges: ekparkett, trestav. Takhöjd ca 2,5 meter om inget annat anges. Den angivna lägenhetsstorleken kan skilja sig från summan av rummens enskilda areor då samtliga areor är avrundade, samt då den totala arean inkluderar innerväggar. Upprättad: 2021-03-12 – Wallenstam förbehåller sig rätten till ändringar.