


BOFAKTABLAD
Kvarteret Kvarnen
Mölnlycke fabriker

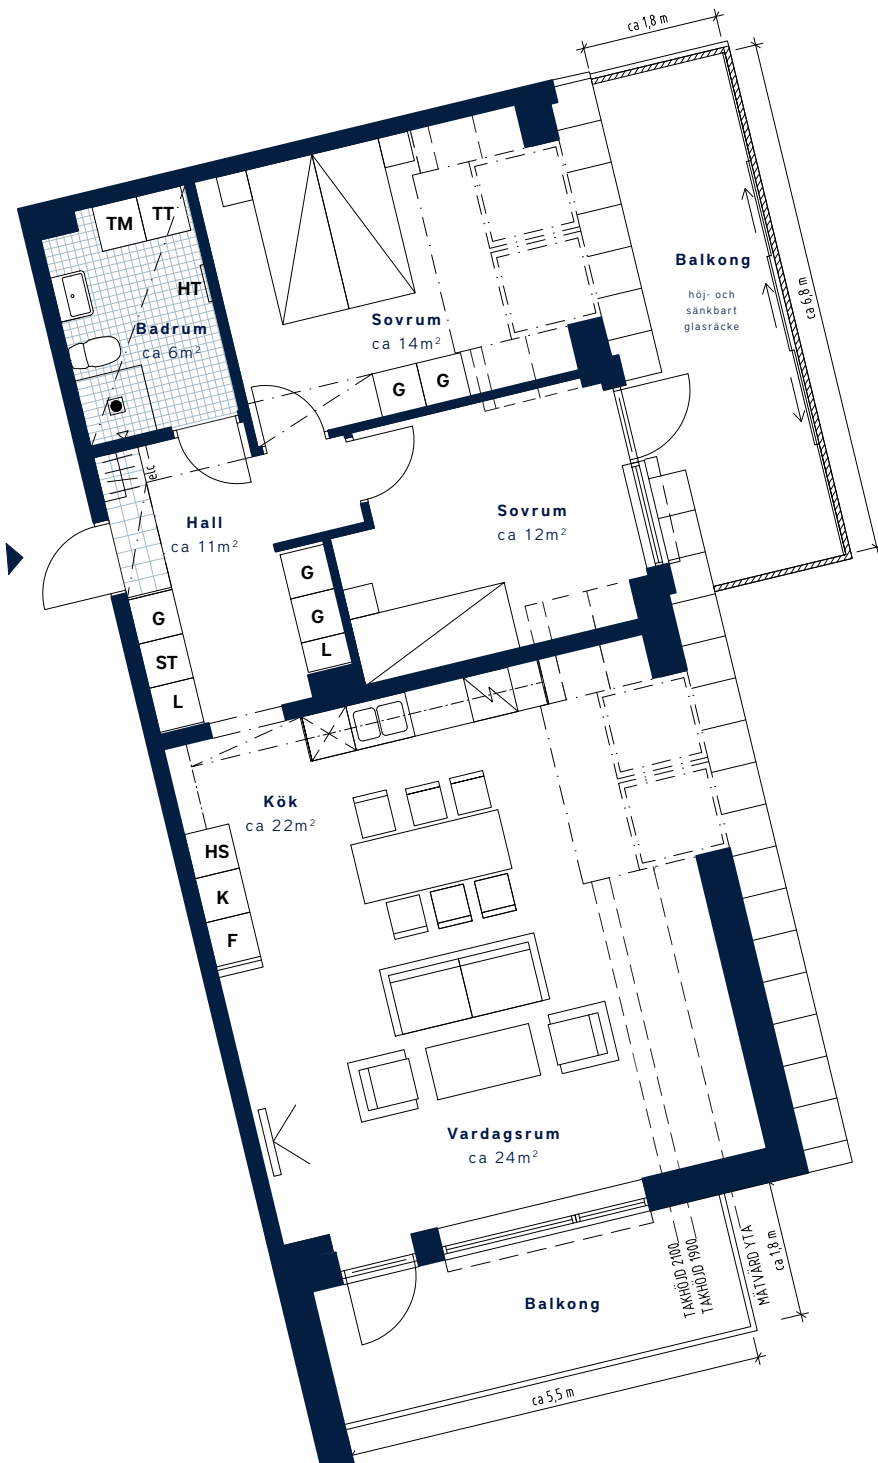

SKALA 1:100 (A4)

<p>LÄGENHETSNUMMER: 1902 nationellt nr: 1902</p>	<p>BOAREA: (CIRKA) 89 m²</p>	<p>ANTAL RUM OCH KÖK 3</p>																		
<p>ORIENTERINGSVY Uppifrån</p> <p>Mjölneväg 11</p>	<p>FASADVY Sydöst från Mjölneväg</p>	<p>FÖRKLARINGAR</p> <table border="0"> <tr> <td> Garderob</td> <td> Högskåp</td> </tr> <tr> <td> Linneskåp</td> <td> Hatthylla</td> </tr> <tr> <td> Städskåp</td> <td> Klinker</td> </tr> <tr> <td> Spis/ugn</td> <td> Multimediauttag</td> </tr> <tr> <td> Diskmaskin (Förberett för mikro i överskåp)</td> <td> etc</td> </tr> <tr> <td> Tvättmaskin</td> <td> Gipsinklädnad i tak</td> </tr> <tr> <td> Torktumlare</td> <td> Handduktork</td> </tr> <tr> <td> Kyl</td> <td> Öppningsbart vridfönster</td> </tr> <tr> <td> Frys</td> <td></td> </tr> </table>	Garderob	Högskåp	Linneskåp	Hatthylla	Städskåp	Klinker	Spis/ugn	Multimediauttag	Diskmaskin (Förberett för mikro i överskåp)	etc	Tvättmaskin	Gipsinklädnad i tak	Torktumlare	Handduktork	Kyl	Öppningsbart vridfönster	Frys	
Garderob	Högskåp																			
Linneskåp	Hatthylla																			
Städskåp	Klinker																			
Spis/ugn	Multimediauttag																			
Diskmaskin (Förberett för mikro i överskåp)	etc																			
Tvättmaskin	Gipsinklädnad i tak																			
Torktumlare	Handduktork																			
Kyl	Öppningsbart vridfönster																			
Frys																				



Generell golvbeklägning om inget annat anges: ekparkett, trestav. Takhöjd ca 2,5 meter om inget annat anges. Den angivna lägenhetsstorleken kan skilja sig från summan av rummens enskilda areor då samtliga areor är avrundade, samt då den totala arean inkluderar innerväggar. Upprättad: 2021-03-12 – Wallenstam förbehåller sig rätten till ändringar.