

BOFAKTABLAD

Kvarteret Kvarnen-Mölnlycke fabriker




SKALA 1:100 (A4)

<p>LÄGENHETSNUMMER: 1903 (Nedre plan) nationellt nr: 1903</p>	<p>BOAREA: (CIRKA) 110 m²</p>	<p>ANTAL RUM OCH KÖK 4</p>																		
<p>ORIENTERINGSVY Uppifrån</p> <p>Mjölnerens väg 11</p>	<p>FASADVY Sydöst från Mjölnerens väg</p>	<p>FÖRKLARINGAR</p> <table border="0"> <tr> <td> Garderob</td> <td> Hatthylla</td> </tr> <tr> <td> Linneskåp</td> <td> Klinker</td> </tr> <tr> <td> Städskåp</td> <td> Multimediauttag</td> </tr> <tr> <td> Spis/ugn</td> <td> Elcentral</td> </tr> <tr> <td> Diskmaskin (Förberett för mikro i överskåp)</td> <td> Gipsinklädnad i tak</td> </tr> <tr> <td> Tvättmaskin</td> <td> Handduktork</td> </tr> <tr> <td> Torktumlare</td> <td> Öppningsbart vridfönster</td> </tr> <tr> <td> Kyl</td> <td></td> </tr> <tr> <td> Frys</td> <td></td> </tr> </table>	Garderob	Hatthylla	Linneskåp	Klinker	Städskåp	Multimediauttag	Spis/ugn	Elcentral	Diskmaskin (Förberett för mikro i överskåp)	Gipsinklädnad i tak	Tvättmaskin	Handduktork	Torktumlare	Öppningsbart vridfönster	Kyl		Frys	
Garderob	Hatthylla																			
Linneskåp	Klinker																			
Städskåp	Multimediauttag																			
Spis/ugn	Elcentral																			
Diskmaskin (Förberett för mikro i överskåp)	Gipsinklädnad i tak																			
Tvättmaskin	Handduktork																			
Torktumlare	Öppningsbart vridfönster																			
Kyl																				
Frys																				



Generell golvbeklägning om inget annat anges: ekparkett, trestav. Takhöjd ca 2,5 meter om inget annat anges. Den angivna lägenhetsstorleken kan skilja sig från summan av rummens enskilda areor då samtliga areor är avrundade, samt då den totala arean inkluderar innerväggar. Upprättad: 2021-03-12 - Wallenstam förbehåller sig rätten till ändringar.

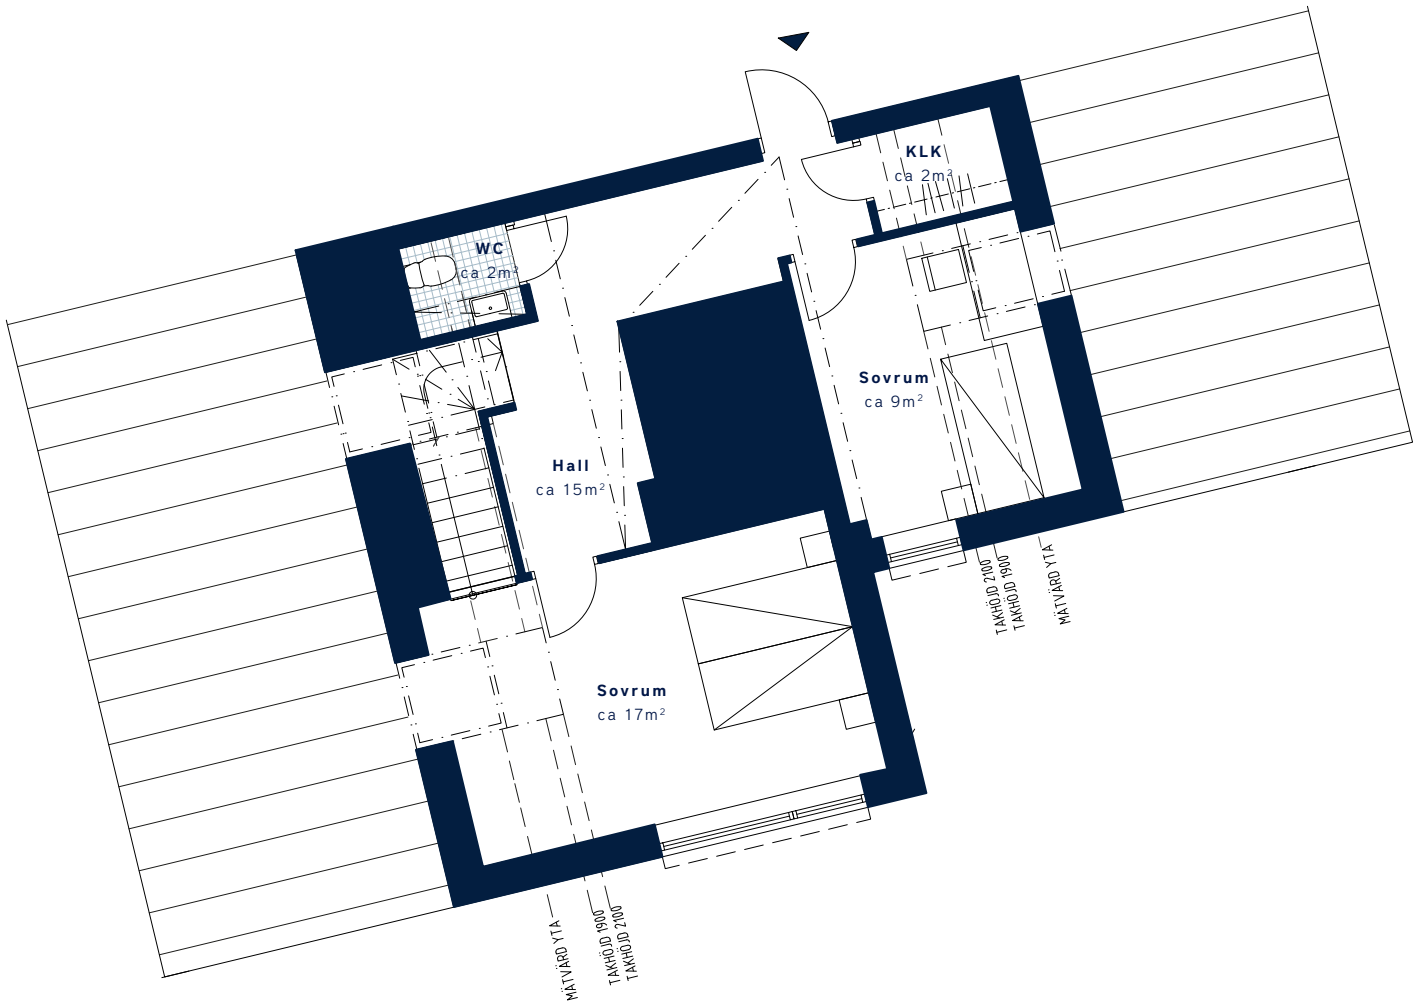

SKALA 1:100 (A4)

<p>LÄGENHETSNUMMER: 1903 (Övre plan) <i>nationellt nr: 1903</i></p>	<p>BOAREA: (CIRKA) 110 m²</p>	<p>ANTAL RUM OCH KÖK 4</p>																		
<p>ORIENTERINGSVY <i>Uppifrån</i></p> <p>Mjölharens väg 11</p>	<p>FASADVY <i>Sydöst från Mjölharens väg</i></p>	<p>FÖRKLARINGAR</p> <table border="0"> <tr> <td>G Garderob</td> <td> Hatthylla</td> </tr> <tr> <td>L Linneskåp</td> <td> Klinker</td> </tr> <tr> <td>ST Städsåp</td> <td> Multimediauttag</td> </tr> <tr> <td> Spis/ugn</td> <td>elc Elcentral</td> </tr> <tr> <td> Diskmaskin <small>(Förberett för mikro i överskåp)</small></td> <td> Gipsinklädnad i tak</td> </tr> <tr> <td>TM Tvättmaskin</td> <td> Handdukstork</td> </tr> <tr> <td>TT Torktumlare</td> <td> Öppningsbart vridfönster</td> </tr> <tr> <td>K Kyl</td> <td> Inredning klädkammare</td> </tr> <tr> <td>F Fry</td> <td></td> </tr> </table>	G Garderob	Hatthylla	L Linneskåp	Klinker	ST Städsåp	Multimediauttag	Spis/ugn	elc Elcentral	Diskmaskin <small>(Förberett för mikro i överskåp)</small>	Gipsinklädnad i tak	TM Tvättmaskin	Handdukstork	TT Torktumlare	Öppningsbart vridfönster	K Kyl	Inredning klädkammare	F Fry	
G Garderob	Hatthylla																			
L Linneskåp	Klinker																			
ST Städsåp	Multimediauttag																			
Spis/ugn	elc Elcentral																			
Diskmaskin <small>(Förberett för mikro i överskåp)</small>	Gipsinklädnad i tak																			
TM Tvättmaskin	Handdukstork																			
TT Torktumlare	Öppningsbart vridfönster																			
K Kyl	Inredning klädkammare																			
F Fry																				