

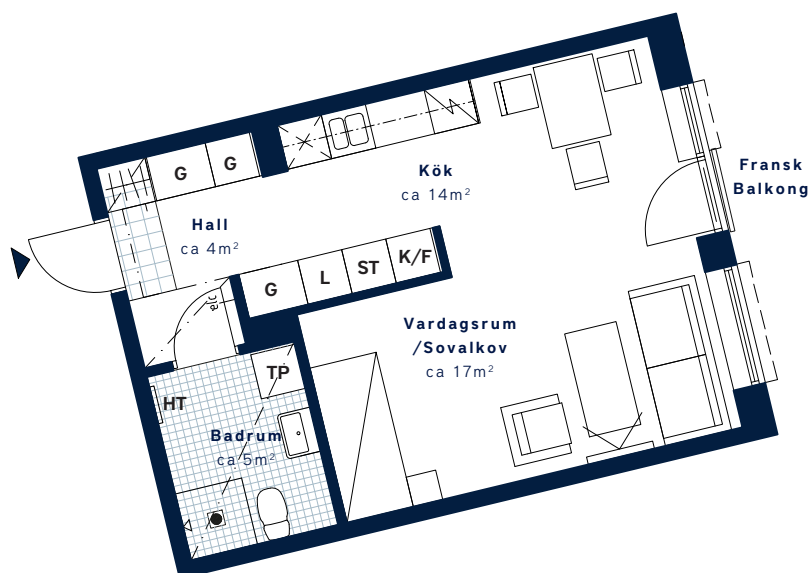


## Kvarteret Kvarnen-Mölnlycke fabriker

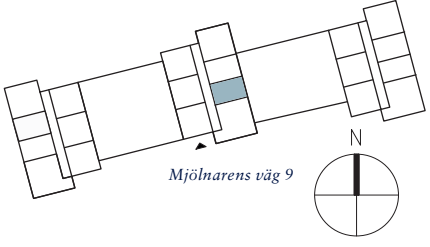

SKALA 1:100 (A4)

<p>LÄGENHETSNUMMER: <b>2203</b> nationellt nr: 1203</p>	<p>BOAREA: (CIRKA) <b>40 m<sup>2</sup></b></p>	<p>ANTAL RUM OCH KÖK <b>1</b></p>														
<p>ORIENTERINGSVY <i>Uppifrån</i></p> 	<p>FASADVY <i>Sydöst från Mjölharens väg</i></p> 	<p>FÖRKLARINGAR</p> <table border="0"> <tr> <td> Garderob</td> <td> Hatthylla</td> </tr> <tr> <td> Städskap</td> <td> Klinker</td> </tr> <tr> <td> Linneskåp</td> <td> Multimediauttag</td> </tr> <tr> <td> Spis/ugn</td> <td> Elcentral</td> </tr> <tr> <td> Kyl/Frys</td> <td> Gipsinklädnad i tak</td> </tr> <tr> <td> Diskmaskin <small>(Förberett för mikro i överskåp)</small></td> <td> Handduktork</td> </tr> <tr> <td> Tvättpelare</td> <td> Öppningsbart fönster</td> </tr> </table>	Garderob	Hatthylla	Städskap	Klinker	Linneskåp	Multimediauttag	Spis/ugn	Elcentral	Kyl/Frys	Gipsinklädnad i tak	Diskmaskin <small>(Förberett för mikro i överskåp)</small>	Handduktork	Tvättpelare	Öppningsbart fönster
Garderob	Hatthylla															
Städskap	Klinker															
Linneskåp	Multimediauttag															
Spis/ugn	Elcentral															
Kyl/Frys	Gipsinklädnad i tak															
Diskmaskin <small>(Förberett för mikro i överskåp)</small>	Handduktork															
Tvättpelare	Öppningsbart fönster															

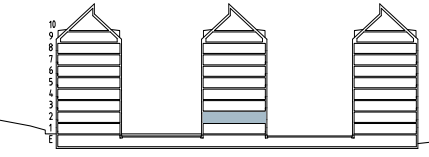