
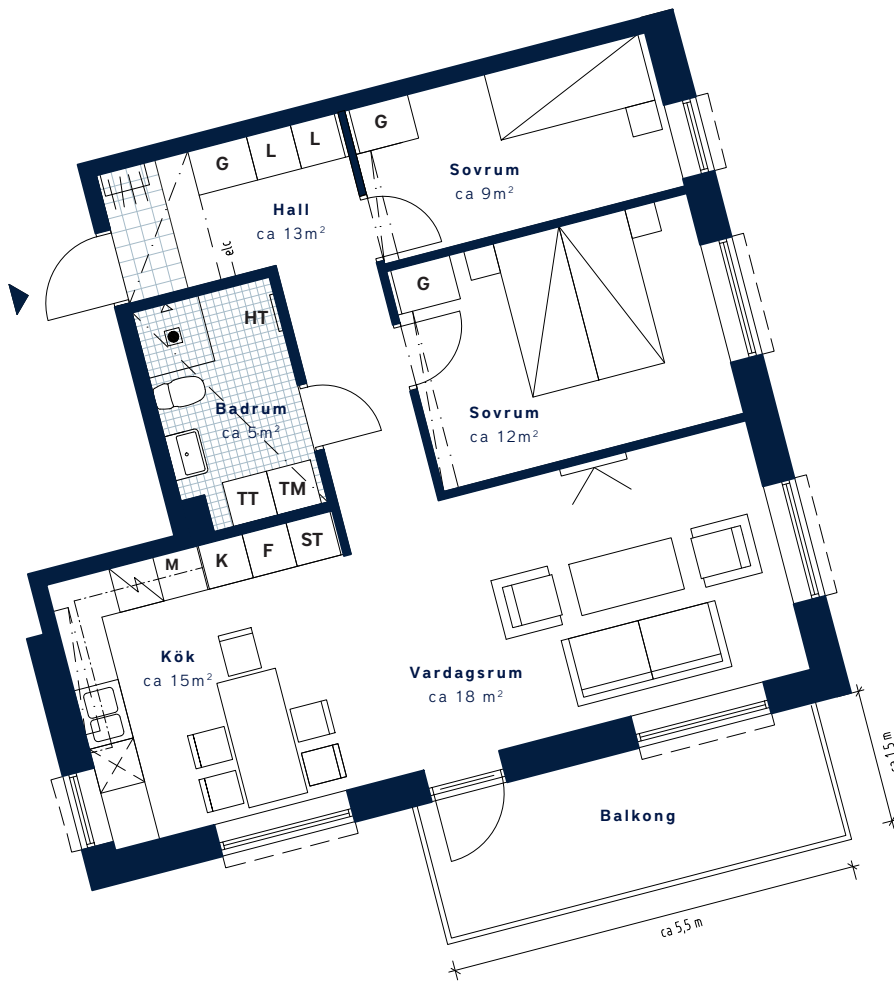



BOFAKTABLAD

Kvarteret Kvarnen-Mölnlycke fabriker

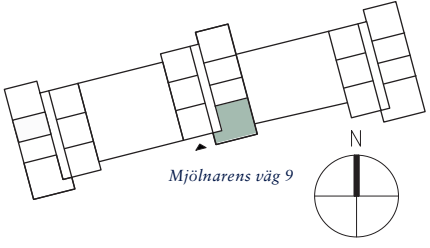

SKALA 1:100 (A4)

<p>LÄGENHETSNUMMER: 2504 <i>nationellt nr: 1504</i></p>	<p>BOAREA: (CIRKA) 72 m²</p>	<p>ANTAL RUM OCH KÖK 3</p>																
<p>ORIENTERINGSVY <i>Uppifrån</i></p> 	<p>FASADVY <i>Sydöst från Mjölarens väg</i></p> 	<p>FÖRKLARINGAR</p> <table border="0"> <tr> <td> Garderob</td> <td> Hatthylla</td> </tr> <tr> <td> Städskåp</td> <td> Klinker</td> </tr> <tr> <td> Linneskåp</td> <td> Multimediauttag</td> </tr> <tr> <td> Spis/ugn</td> <td> Elcentral</td> </tr> <tr> <td> Diskmaskin</td> <td> Gipsinklädnad i tak</td> </tr> <tr> <td> Tvättpelare</td> <td> Handduktork</td> </tr> <tr> <td> Kyl</td> <td> Öppningsbart fönster</td> </tr> <tr> <td> Frys</td> <td> Förberett för mikro i överskåp</td> </tr> </table>	Garderob	Hatthylla	Städskåp	Klinker	Linneskåp	Multimediauttag	Spis/ugn	Elcentral	Diskmaskin	Gipsinklädnad i tak	Tvättpelare	Handduktork	Kyl	Öppningsbart fönster	Frys	Förberett för mikro i överskåp
Garderob	Hatthylla																	
Städskåp	Klinker																	
Linneskåp	Multimediauttag																	
Spis/ugn	Elcentral																	
Diskmaskin	Gipsinklädnad i tak																	
Tvättpelare	Handduktork																	
Kyl	Öppningsbart fönster																	
Frys	Förberett för mikro i överskåp																	



Generell golvbeläggning om inget annat anges: ekparkett, trestav. Takhöjd ca 2,5 meter om inget annat anges. Den angivna lägenhetsstorleken kan skilja sig från summan av rummens enskilda areor då samtliga areor är avrundade, samt då den totala arean inkluderar innerväggar. Upprättad: 2021-03-12 – Wallenstam förbehåller sig rätten till ändringar.