


BOFAKTABLAD

Kvarteret Kvarnen-Mölnlycke fabriker

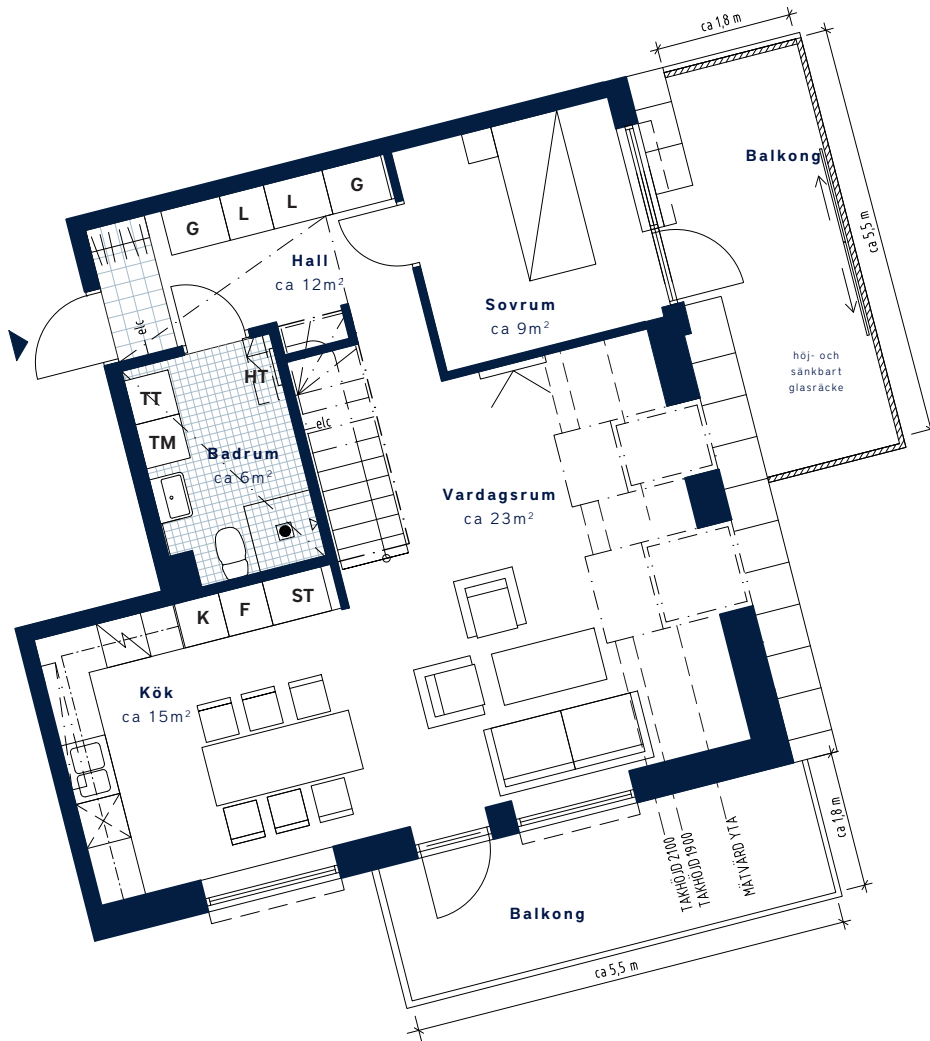


SKALA 1:100 (A4)



<p>LÄGENHETSNUMMER: 2903(Nedre plan) nationellt nr: 1903</p>	<p>BOAREA: (CIRKA) 110 m²</p>	<p>ANTAL RUM OCH KÖK 4</p>																
<p>ORIENTERINGSVY Uppifrån</p>	<p>FASADVY Sydöst från Mjölarens väg</p>	<p>FÖRKLARINGAR</p> <table border="0"> <tr> <td>G Garderob</td> <td> Hatthylla</td> </tr> <tr> <td>ST Städskap</td> <td> Klinker</td> </tr> <tr> <td>L Linneskåp</td> <td> Multimediauttag</td> </tr> <tr> <td> Spis/ugn</td> <td>etc Elcentral</td> </tr> <tr> <td> Diskmaskin (Förberett för mikro i överskåp)</td> <td> Gipsinklädnad i tak</td> </tr> <tr> <td>TP Tvättpelare</td> <td> Handduktstork</td> </tr> <tr> <td>K Kyl</td> <td> Öppningsbart fönster</td> </tr> <tr> <td>F Fry</td> <td></td> </tr> </table>	G Garderob	Hatthylla	ST Städskap	Klinker	L Linneskåp	Multimediauttag	Spis/ugn	etc Elcentral	Diskmaskin (Förberett för mikro i överskåp)	Gipsinklädnad i tak	TP Tvättpelare	Handduktstork	K Kyl	Öppningsbart fönster	F Fry	
G Garderob	Hatthylla																	
ST Städskap	Klinker																	
L Linneskåp	Multimediauttag																	
Spis/ugn	etc Elcentral																	
Diskmaskin (Förberett för mikro i överskåp)	Gipsinklädnad i tak																	
TP Tvättpelare	Handduktstork																	
K Kyl	Öppningsbart fönster																	
F Fry																		



Generell golvbeläggning om inget annat anges: ekparkett, trestav. Takhöjd ca 2,5 meter om inget annat anges. Den angivna lägenhetsstorleken kan skilja sig från summan av rummens enskilda areor då samtliga areor är avrundade, samt då den totala arean inkluderar innerväggar. Upprättad: 2021-03-12 - Wallenstam förbehåller sig rätten till ändringar.

Kvarteret Kvarnen-Mölnlycke fabriker

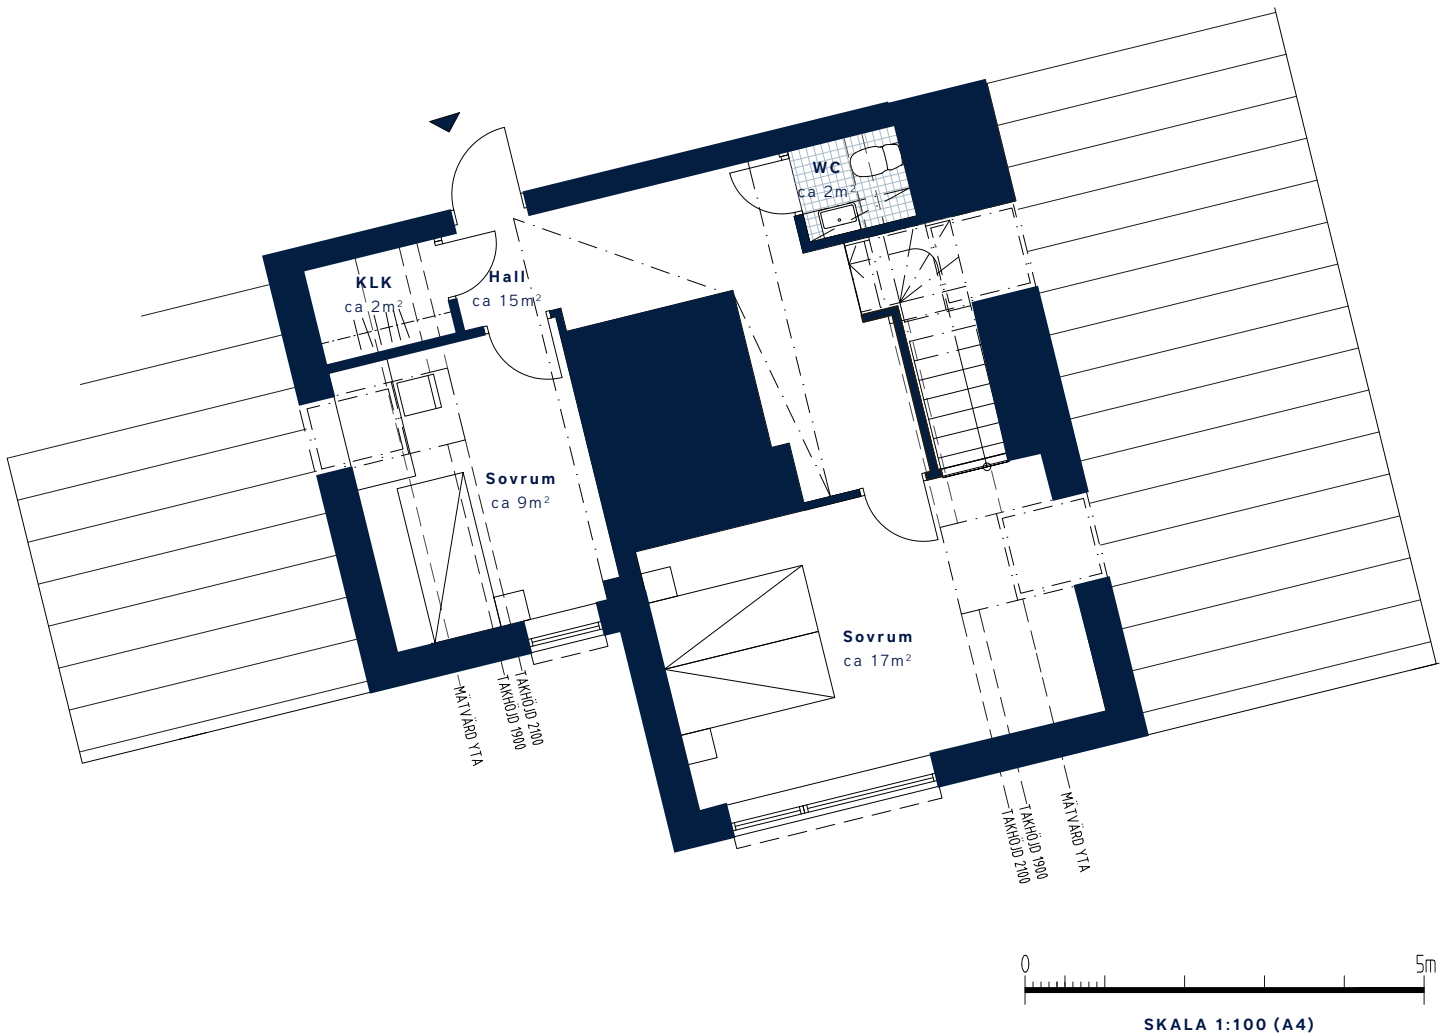
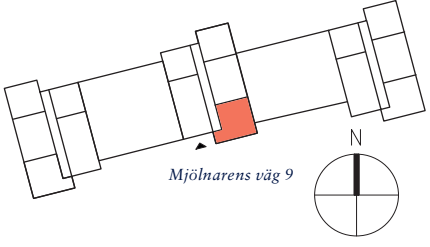
<p>LÄGENHETSNUMMER: 2903 (Övre plan) nationellt nr: 1903</p>	<p>BOAREA: (CIRKA) 110 m²</p>	<p>ANTAL RUM OCH KÖK 4</p>																				
<p>ORIENTERINGSVY <i>Uppifrån</i></p>  <p>Mjölarens väg 9</p>	<p>FASADVY <i>Sydöst från Mjölarens väg</i></p>  <p>9 8 7 6 5 4 3 2 1 0</p>	<p>FÖRKLARINGAR</p> <table border="0"> <tr> <td>G Garderob</td> <td>HS Högsåp</td> </tr> <tr> <td>L Linneskåp</td> <td> Hatthylla</td> </tr> <tr> <td>ST Städskåp</td> <td> Klinker</td> </tr> <tr> <td> Spis/ugn</td> <td> Multimediauttag</td> </tr> <tr> <td> Diskmaskin</td> <td> Gipsinklädnad i tak</td> </tr> <tr> <td>TM Tvättmaskin</td> <td> Inredning klädskåp</td> </tr> <tr> <td>TT Torktumlare</td> <td>etc Elcentral</td> </tr> <tr> <td>K Kyl</td> <td> Handdukstork</td> </tr> <tr> <td>F Frys</td> <td> Öppningsbart vridfönster</td> </tr> <tr> <td></td> <td>M Förberett för mikro i överskåp</td> </tr> </table>	G Garderob	HS Högsåp	L Linneskåp	Hatthylla	ST Städskåp	Klinker	Spis/ugn	Multimediauttag	Diskmaskin	Gipsinklädnad i tak	TM Tvättmaskin	Inredning klädskåp	TT Torktumlare	etc Elcentral	K Kyl	Handdukstork	F Frys	Öppningsbart vridfönster		M Förberett för mikro i överskåp
G Garderob	HS Högsåp																					
L Linneskåp	Hatthylla																					
ST Städskåp	Klinker																					
Spis/ugn	Multimediauttag																					
Diskmaskin	Gipsinklädnad i tak																					
TM Tvättmaskin	Inredning klädskåp																					
TT Torktumlare	etc Elcentral																					
K Kyl	Handdukstork																					
F Frys	Öppningsbart vridfönster																					
	M Förberett för mikro i överskåp																					