


BOFAKTABLAD

Kvarteret Kvarnen
Mölnlycke fabriker

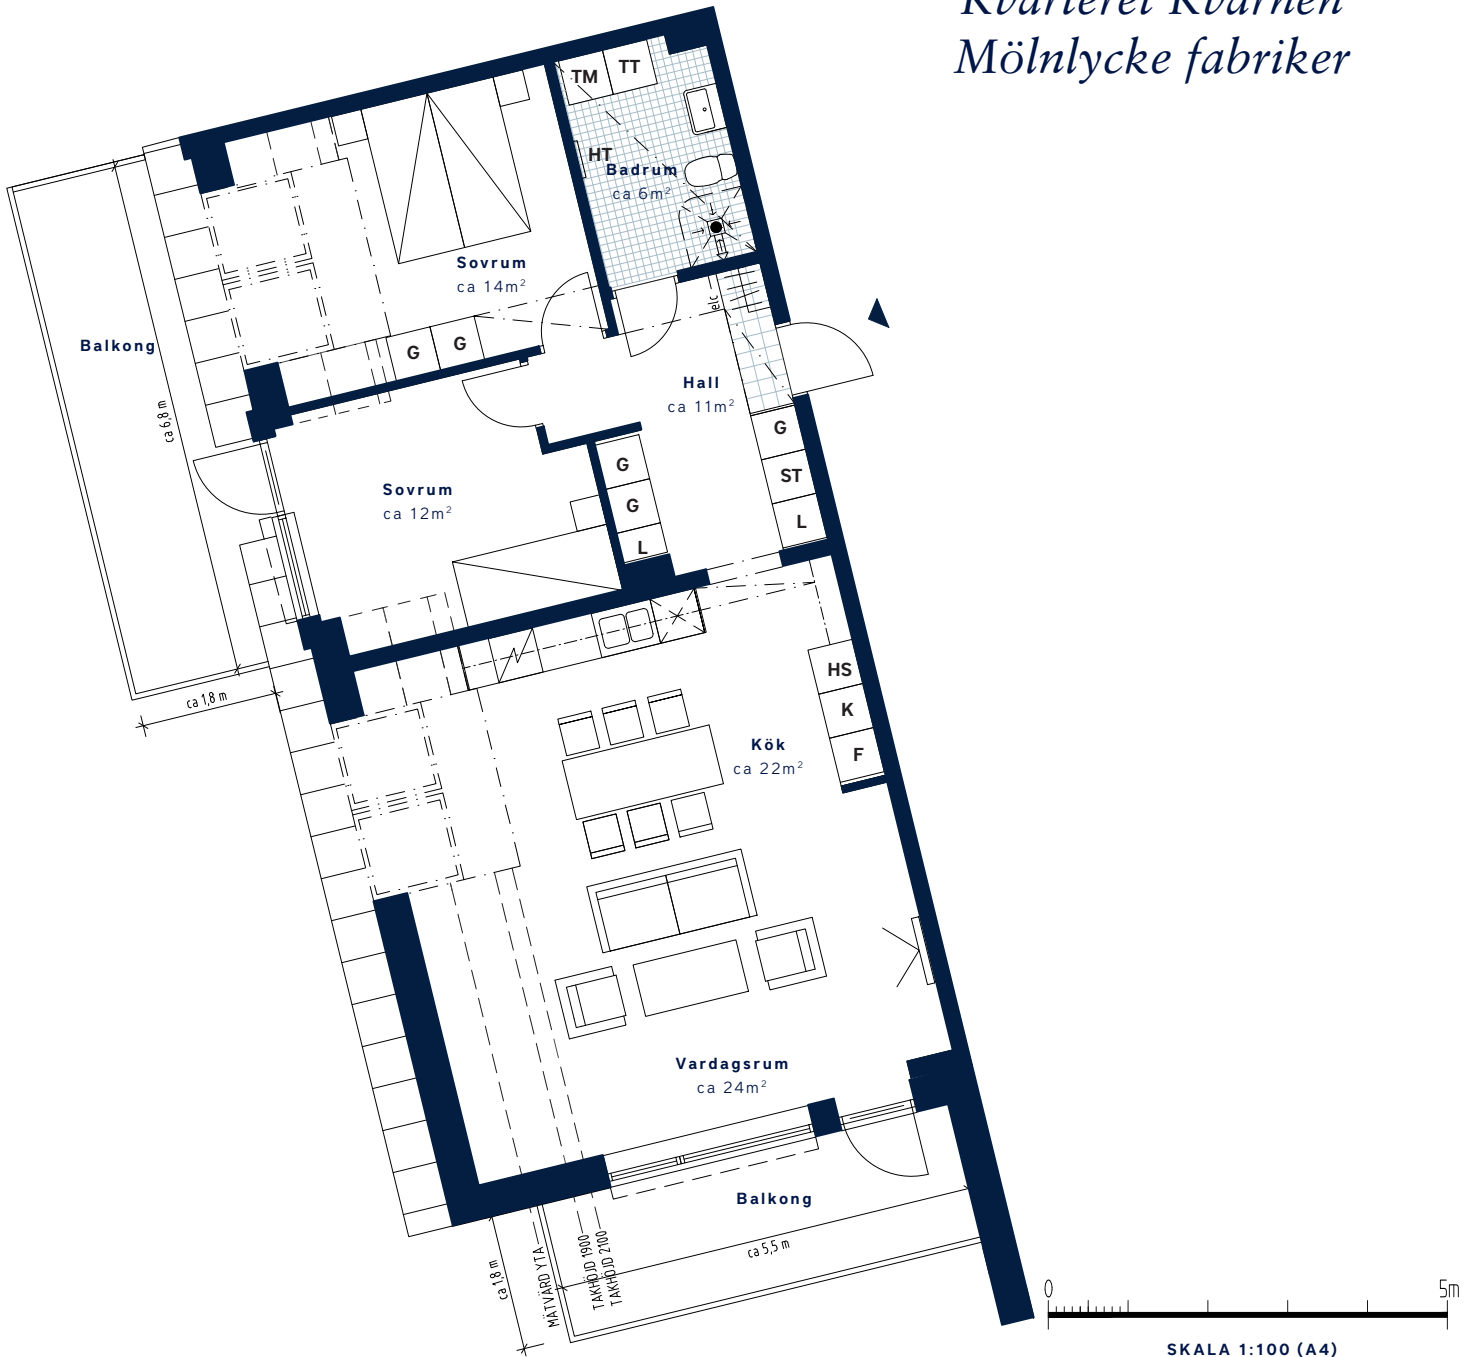

<p>LÄGENHETSNUMMER: 2904 nationellt nr: 1904</p>	<p>BOAREA: (CIRKA) 89 m²</p>	<p>ANTAL RUM OCH KÖK 3</p>																		
<p>ORIENTERINGSVY Uppifrån</p>	<p>FASADVY Sydöst från Mjölarens väg</p>	<p>FÖRKLARINGAR</p> <table border="0"> <tr> <td>G Garderob</td> <td>HS Högsåp</td> </tr> <tr> <td>L Linnesåp</td> <td> Hatthylla</td> </tr> <tr> <td>ST Stådsåp</td> <td> Klinker</td> </tr> <tr> <td> Spis/ugn</td> <td> Multimediauttag</td> </tr> <tr> <td> Diskmaskin (Förberett för mikro i översåp)</td> <td>elc Elcentral</td> </tr> <tr> <td>TM Tvåttmaskin</td> <td> Gipsinklädnad i tak</td> </tr> <tr> <td>TT Torktumlare</td> <td>HT Handdukstork</td> </tr> <tr> <td>K Kyl</td> <td> Öppningsbart vridfönster</td> </tr> <tr> <td>F Fry</td> <td></td> </tr> </table>	G Garderob	HS Högsåp	L Linnesåp	Hatthylla	ST Stådsåp	Klinker	Spis/ugn	Multimediauttag	Diskmaskin (Förberett för mikro i översåp)	elc Elcentral	TM Tvåttmaskin	Gipsinklädnad i tak	TT Torktumlare	HT Handdukstork	K Kyl	Öppningsbart vridfönster	F Fry	
G Garderob	HS Högsåp																			
L Linnesåp	Hatthylla																			
ST Stådsåp	Klinker																			
Spis/ugn	Multimediauttag																			
Diskmaskin (Förberett för mikro i översåp)	elc Elcentral																			
TM Tvåttmaskin	Gipsinklädnad i tak																			
TT Torktumlare	HT Handdukstork																			
K Kyl	Öppningsbart vridfönster																			
F Fry																				



Generell golvbeklägning om inget annat anges: ekparkett, trestav. Takhöjd ca 2,5 meter om inget annat anges. Den angivna lägenhetsstorleken kan skilja sig från summan av rummens enskilda areor då samtliga areor är avrundade, samt då den totala arean inkluderar innerväggar. Upprättad: 2021-03-12 - Wallenstam förbehåller sig rätten till ändringar.