


BOFAKTABLAD

Kvarteret Kvarnen-Mölnlycke fabriker

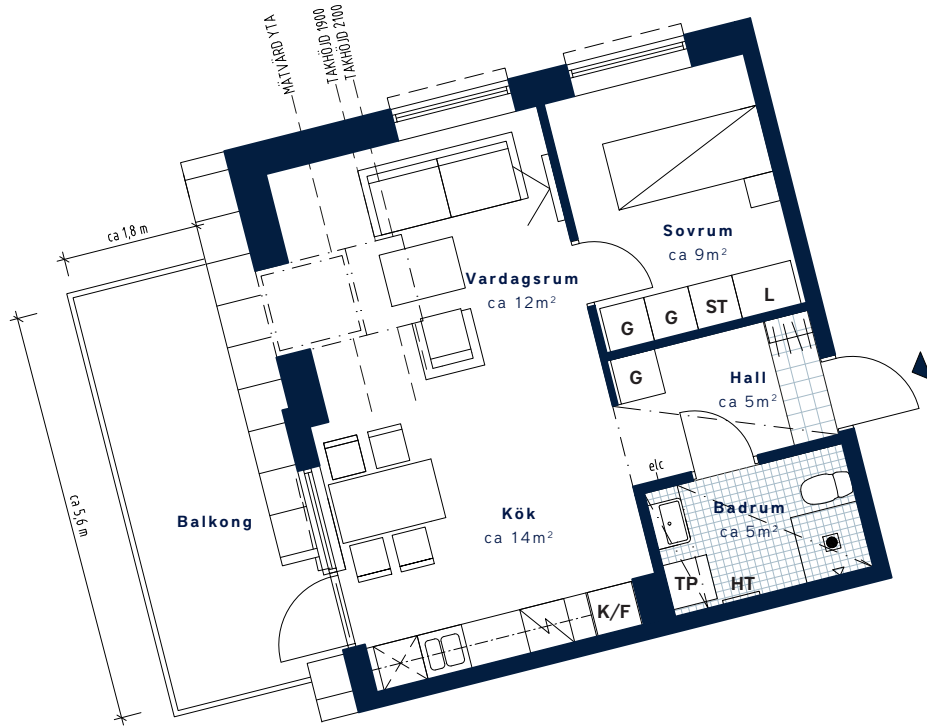

SKALA 1:100 (A4)

<p><b>LÄGENHETSNUMMER:</b> <b>2905</b> nationellt nr: 1905</p>	<p><b>BOAREA: (CIRKA)</b> <b>44m<sup>2</sup></b></p>	<p><b>ANTAL RUM OCH KÖK</b> <b>2</b></p>														
<p><b>ORIENTERINGSVY</b> Uppifrån</p>	<p><b>FASADVY</b> Sydöst från Mjölarens väg</p>	<p><b>FÖRKLARINGAR</b></p> <table border="0"> <tr> <td><b>G</b> Garderob</td> <td> Hatthylla</td> </tr> <tr> <td><b>ST</b> Städskap</td> <td> Klinker</td> </tr> <tr> <td><b>L</b> Linneskåp</td> <td> Multimediauttag</td> </tr> <tr> <td> Spis/ugn</td> <td><b>elc</b> Elcentral</td> </tr> <tr> <td><b>K/F</b> Kyl/Frys</td> <td> Gipsinklädnad i tak</td> </tr> <tr> <td> Diskmaskin <small>(Förberett för mikro i överskåp)</small></td> <td> Handduktork</td> </tr> <tr> <td><b>TP</b> Tvättpelare</td> <td> Öppningsbart fönster</td> </tr> </table>	<b>G</b> Garderob	Hatthylla	<b>ST</b> Städskap	Klinker	<b>L</b> Linneskåp	Multimediauttag	Spis/ugn	<b>elc</b> Elcentral	<b>K/F</b> Kyl/Frys	Gipsinklädnad i tak	Diskmaskin <small>(Förberett för mikro i överskåp)</small>	Handduktork	<b>TP</b> Tvättpelare	Öppningsbart fönster
<b>G</b> Garderob	Hatthylla															
<b>ST</b> Städskap	Klinker															
<b>L</b> Linneskåp	Multimediauttag															
Spis/ugn	<b>elc</b> Elcentral															
<b>K/F</b> Kyl/Frys	Gipsinklädnad i tak															
Diskmaskin <small>(Förberett för mikro i överskåp)</small>	Handduktork															
<b>TP</b> Tvättpelare	Öppningsbart fönster															



Generell golvbeläggning om inget annat anges: ekparkett, trestav. Takhöjd ca 2,5 meter om inget annat anges. Den angivna lägenhetsstorleken kan skilja sig från summan av rummens enskilda areor då samtliga areor är avrundade, samt då den totala arean inkluderar innerväggar. Upprättad: 2021-03-12 – Wallenstam förbehåller sig rätten till ändringar.