

# NORRGÅRDSHUSEN




NORRGÅRDSHÖJDEN, ÅKERSBERGA



Visualisering. Avvikelser kan förekomma.

## BOFAKTA

LÄGENHET NR: 0101  
 ANTAL RUM: 3 RoK  
 STORLEK: ca 73 m<sup>2</sup>

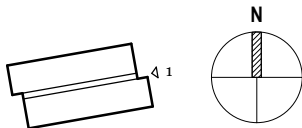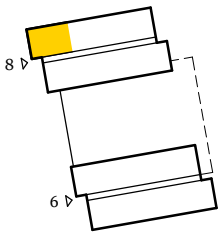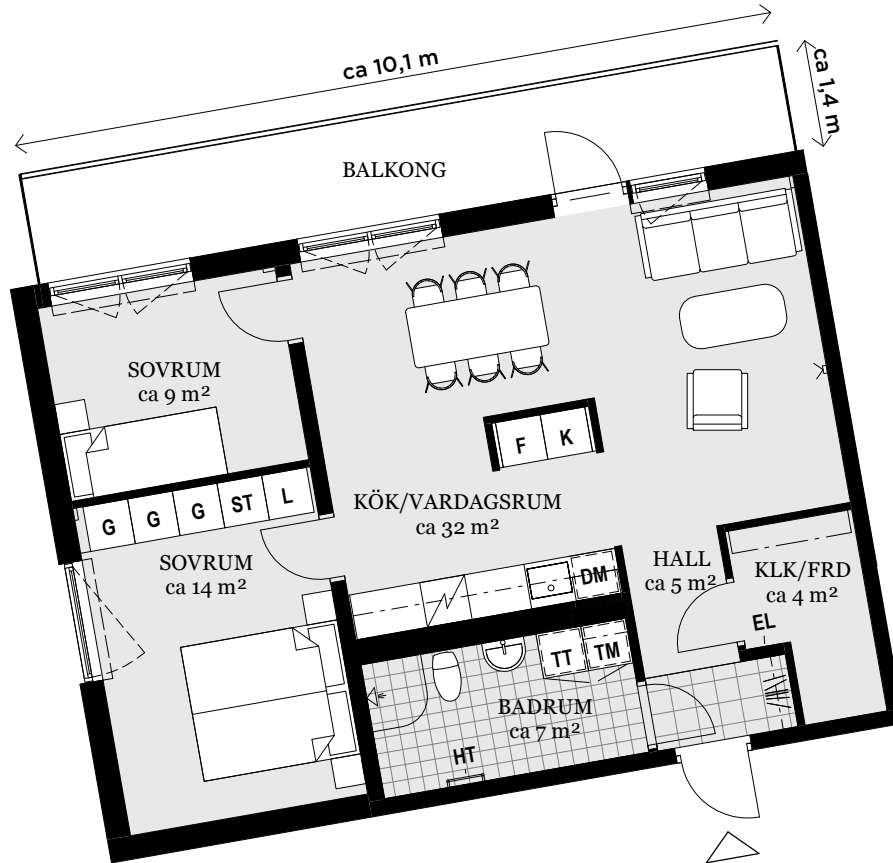

ORIENTERINGSFIGUR


### FÖRKLARINGAR

<b>G</b>	GARDEROB		HATTHYLLA
<b>L</b>	LINNESKÅP		KLINKER
<b>ST</b>	STÄDSKÅP		ÖPPNINGSBART FÖNSTER
<b>K</b>	KYLSKÅP		MULTIMEDIAUTTAG
<b>F</b>	FRYS	<b>EL</b>	ELCENTRAL
<b>DM</b>	DISKMASKIN	<b>FRD</b>	FÖRRÅD
<b>TM</b>	TVÄTTMASKIN	<b>KLK</b>	KLÄDKAMMARE
<b>TT</b>	TORKTUMLARE	<b>HT</b>	HANDDUKSTORK

Generell golvbeläggning om inget annat anges: ekparkett, trestav.  
 Generell takhöjd ca 3,1 meter.  
 Vikbara glasväggar i dusch.  
 Hylla med stång i förråd.  
 Förberett för mikrovågsugn i kök.

Den angivna lägenhetsstorleken kan skilja sig från summan av rummens enskilda areor då samtliga areor är avrundade, samt då den totala arean inkluderar innerväggar.

2019-06-19 - Wallenstam förbehåller sig rätten till ändringar.

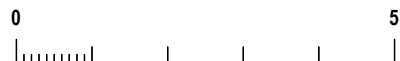

SKALA: 1 : 100 (A4)