

# NORRGÅRDSHUSEN




NORRGÅRDSHÖJDEN, ÅKERSBERGA

## BOFAKTA

LÄGENHET NR: 0112  
ANTAL RUM: 2 RoK  
STORLEK: ca 49 m<sup>2</sup>



Visualisering. Avvikelser kan förekomma.

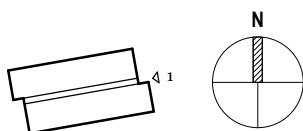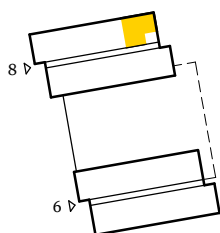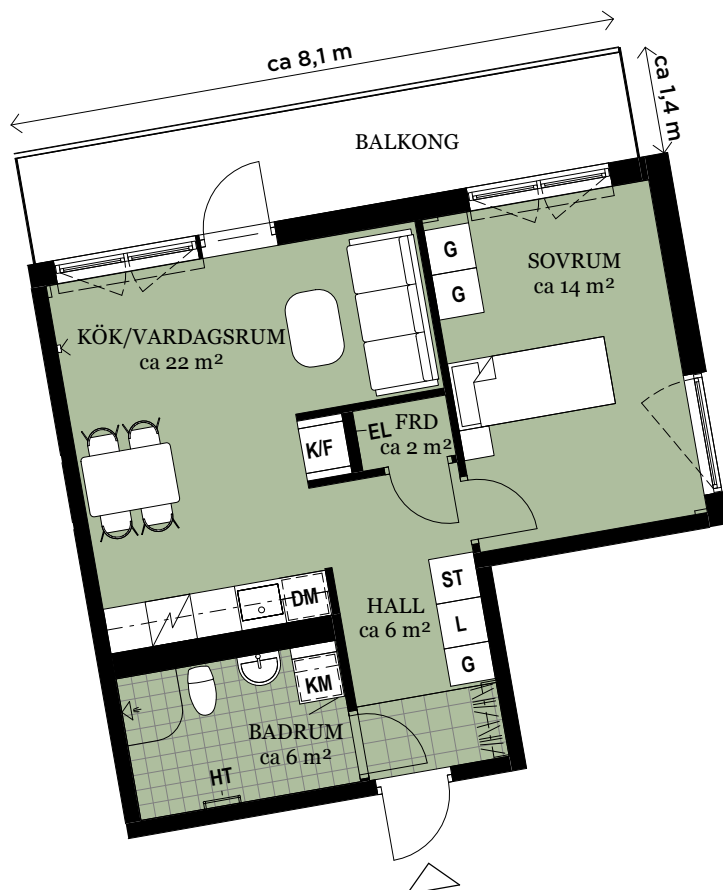

ORIENTERINGSFIGUR

### FÖRKLARINGAR

G	GARDEROB	HATTHYLLA
L	LINNESKÅP	KLINKER
ST	STÄDSKÅP	ÖPPNINGSBART FÖNSTER
K/F	KYL/FRYS	MULTIMEDIAUTTAG
DM	DISKMASKIN	EL ELCENTRAL
KM	KOMBIMASKIN	FRD FÖRRÅD
HT	HANDDUKSTORK	

Generell golvbeläggning om inget annat anges: ekparkett, trestav.  
Generell takhöjd ca 2,6 meter.  
Vikbara glasväggar i dusch.  
Förberett för mikrovågsugn i kök.

Den angivna lägenhetsstorleken kan skilja sig från summan av rummens enskilda areor då samtliga areor är avrundade, samt då den totala arean inkluderar innerväggar.

2019-06-19 - Wallenstam förbehåller sig rätten till ändringar.



SKALA: 1 : 100 (A4)