

NORRGÅRDSHUSEN




NORRGÅRDSHÖJDEN, ÅKERSBERGA

BOFAKTA

LÄGENHET NR: 0116
ANTAL RUM: 1 RoK
STORLEK: ca 35 m²



Visualisering. Avvikelser kan förekomma.

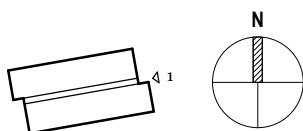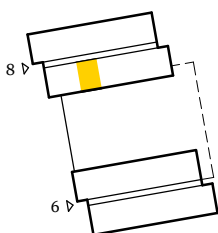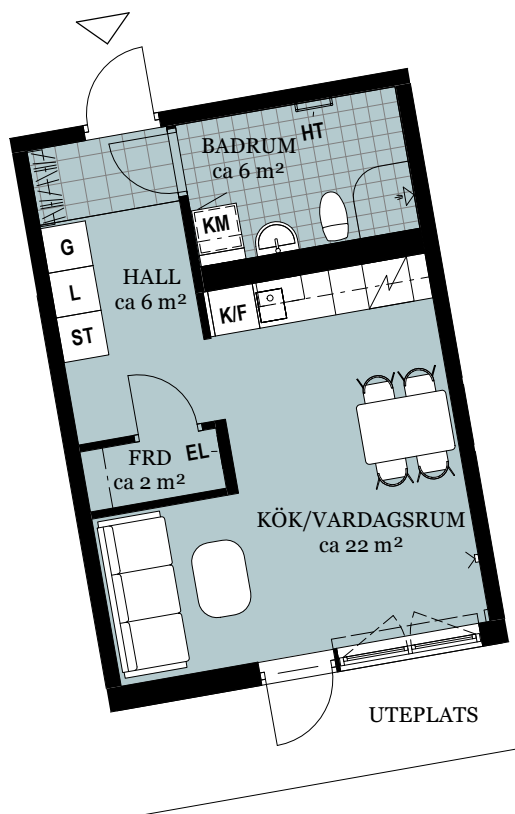

ORIENTERINGSFIGUR

FÖRKLARINGAR

| | | | |
|------------|--------------|--|----------------------|
| G | GARDEROB | | HATTHYLLA |
| L | LINNESKÅP | | KLINKER |
| ST | STÄDSKÅP | | ÖPPNINGSBART FÖNSTER |
| K/F | KYL/FRYS | | MULTIMEDIAUTTAG |
| KM | KOMBIMASKIN | | EL ELCENTRAL |
| HT | HANDDUKSTORK | | FRD FÖRRÅD |

Generell golvbeläggning om inget annat anges: ekparkett, trestav.
Generell takhöjd ca 2,6 meter.
Vikbara glasväggar i dusch.
Hylla med stång i förråd.
Förberett för diskmaskin och mikrovågsugn i kök.

Den angivna lägenhetsstorleken kan skilja sig från summan av rummens enskilda areor då samtliga areor är avrundade, samt då den totala arean inkluderar innerväggar.

2019-06-19 - Wallenstam förbehåller sig rätten till ändringar.



SKALA: 1 : 100 (A4)