

NORRGÅRDSHUSEN



NORRGÅRDSHÖJDEN, ÅKERSBERGA



Visualisering. Avvikelser kan förekomma.

BOFAKTA

LÄGENHET NR: 0138
 ANTAL RUM: 3 RoK
 STORLEK: ca 73 m²

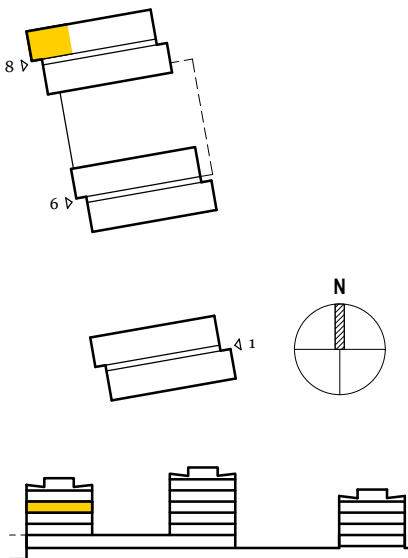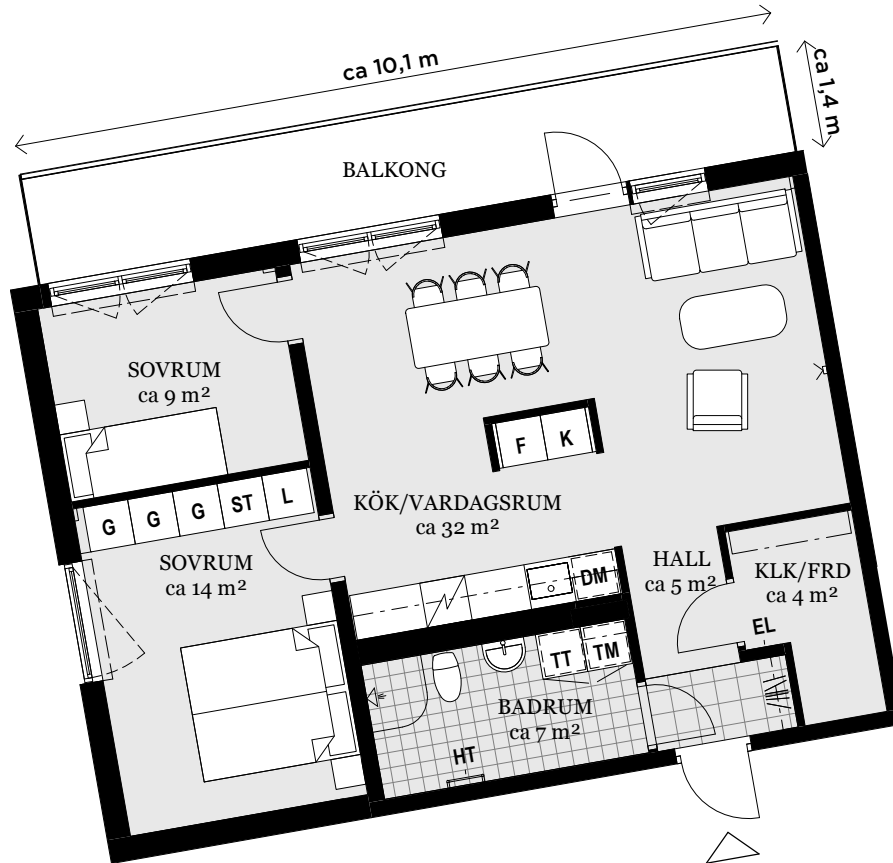

ORIENTERINGSFIGUR

FÖRKLARINGAR

G	GARDEROB		HATTHYLLA
L	LINNESKÅP		KLINKER
ST	STÄDSKÅP		ÖPPNINGSBART FÖNSTER
K	KYLSKÅP		MULTIMEDIAUTTAG
F	FRYS	EL	ELCENTRAL
DM	DISKMASKIN	FRD	FÖRRÅD
TM	TVÄTTMASKIN	KLK	KLÄDKAMMARE
TT	TORKTUMLARE	HT	HANDDUKSTORK

Generell golvbeläggning om inget annat anges: ekparkett, trestav.
 Generell takhöjd ca 2,6 meter.
 Vikbara glasväggar i dusch.
 Hylla med stång i förråd.
 Förberett för mikrovågsugn i kök.

Den angivna lägenhetsstorleken kan skilja sig från summan av rummens enskilda areor då samtliga areor är avrundade, samt då den totala arean inkluderar innerväggar.

2019-06-19 - Wallenstam förbehåller sig rätten till ändringar.



SKALA: 1 : 100 (A4)