

# NORRGÅRDSHUSEN





NORRGÅRDSHÖJDEN, ÅKERSBERGA

## BOFAKTA

LÄGENHET NR: 0313  
 ANTAL RUM: 2 RoK  
 STORLEK: ca 58 m<sup>2</sup>



Visualisering. Avvikelser kan förekomma.

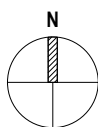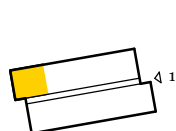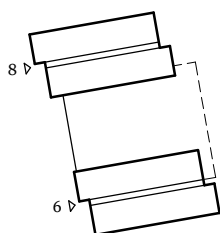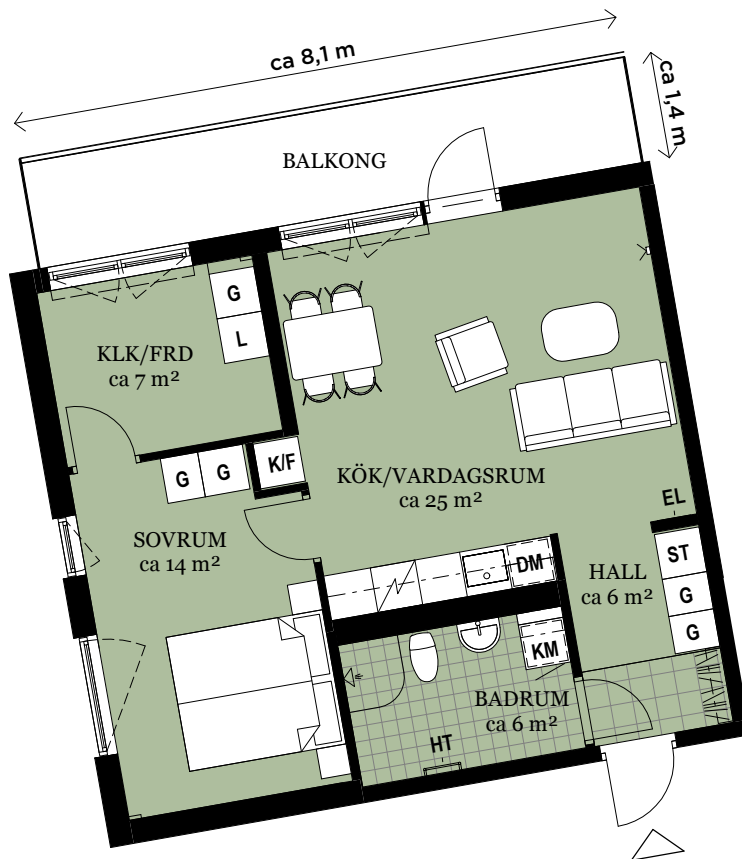

ORIENTERINGSFIGUR

### FÖRKLARINGAR

<b>G</b> GARDEROB	HATTHYLLA
<b>L</b> LINNESKÅP	KLINKER
<b>ST</b> STÄDSKÅP	ÖPPNINGSBART FÖNSTER
<b>K/F</b> KYL/FRYS	MULTIMEDIAUTTAG
<b>DM</b> DISKMASKIN	<b>EL</b> ELCENTRAL
<b>KM</b> KOMBIMASKIN	<b>FRD</b> FÖRRÅD
<b>HT</b> HANDDUKSTORK	<b>KLK</b> KLÄDKAMMARE

Generell golvbeläggning om inget annat anges: ekparkett, trestav.  
 Generell takhöjd ca 2,6 meter.  
 Vikbara glasväggar i dusch.  
 Förberett för mikrovågsugn i kök.

Den angivna lägenhetsstorleken kan skilja sig från summan av rummens enskilda areor då samtliga areor är avrundade, samt då den totala arean inkluderar innerväggar.

2019-06-19 - Wallenstam förbehåller sig rätten till ändringar.



SKALA: 1 : 100 (A4)