


BOFAKTABLAD

Parkstråket 1 - Haninge

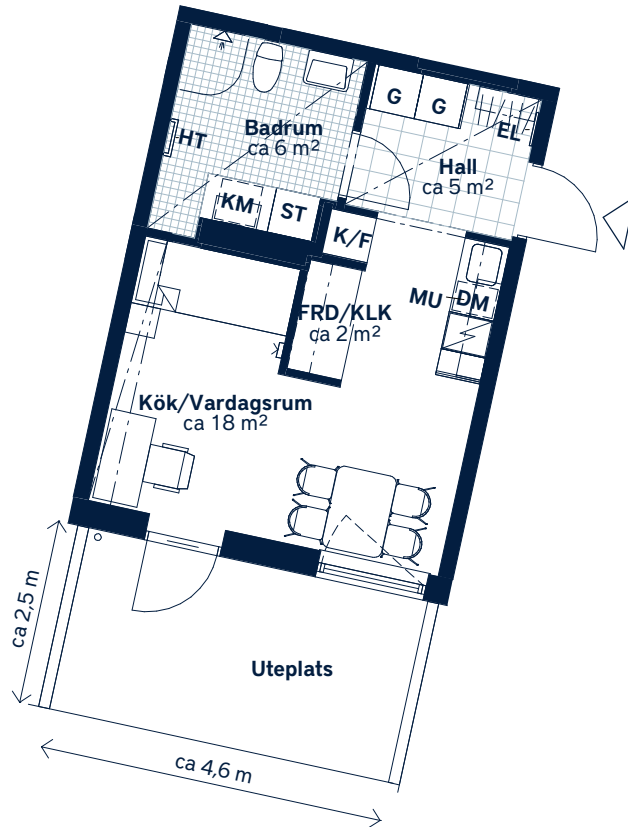

SKALA 1 : 100 (A4)

<p>LÄGENHETSNUMMER: 1102</p>	<p>BOAREA: (CIRKA) 31m²</p>	<p>ANTAL RUM OCH KÖK: 1</p>																		
<p>ORIENTERINGSVY <i>Uppifrån</i></p>	<p>FASADVY <i>Vy från Örnens väg</i></p>	<p>FÖRKLARINGAR</p> <table border="0"> <tr> <td>G Garderob</td> <td> Öppningsbart fönster</td> </tr> <tr> <td>ST Städsåp</td> <td> Multimediauttag</td> </tr> <tr> <td> Spishäll</td> <td>EL Elcentral</td> </tr> <tr> <td>K/F Kyl/frys</td> <td> Gipsinklädnad</td> </tr> <tr> <td>KM Kombimaskin</td> <td>FRD Förråd</td> </tr> <tr> <td>HT Handdukstork</td> <td>KLK Klädkammare</td> </tr> <tr> <td> Hatthylla</td> <td> Hylla med stång i KLK</td> </tr> <tr> <td> Klinker</td> <td> Stuprör</td> </tr> <tr> <td> Skjutdörrar</td> <td></td> </tr> </table>	G Garderob	Öppningsbart fönster	ST Städsåp	Multimediauttag	Spishäll	EL Elcentral	K/F Kyl/frys	Gipsinklädnad	KM Kombimaskin	FRD Förråd	HT Handdukstork	KLK Klädkammare	Hatthylla	Hylla med stång i KLK	Klinker	Stuprör	Skjutdörrar	
G Garderob	Öppningsbart fönster																			
ST Städsåp	Multimediauttag																			
Spishäll	EL Elcentral																			
K/F Kyl/frys	Gipsinklädnad																			
KM Kombimaskin	FRD Förråd																			
HT Handdukstork	KLK Klädkammare																			
Hatthylla	Hylla med stång i KLK																			
Klinker	Stuprör																			
Skjutdörrar																				

Generell golvbeläggning om inget annat anges: askparkett, trestav. Takhöjd ca 2,7 meter om inget annat anges. Takhöjd vid gipsinklädnader ca 2,3-2,4 m.

Den angivna lägenhetsstorleken kan skilja sig från summan av rummens enskilda areor då samtliga areor är avrundade, samt då den totala arean inkluderar innerväggar. Upprättad: 2020-04-29 - Wallenstam förbehåller sig rätten till ändringar.

