


BOFAKTABLAD

Parkstråket 1 - Haninge

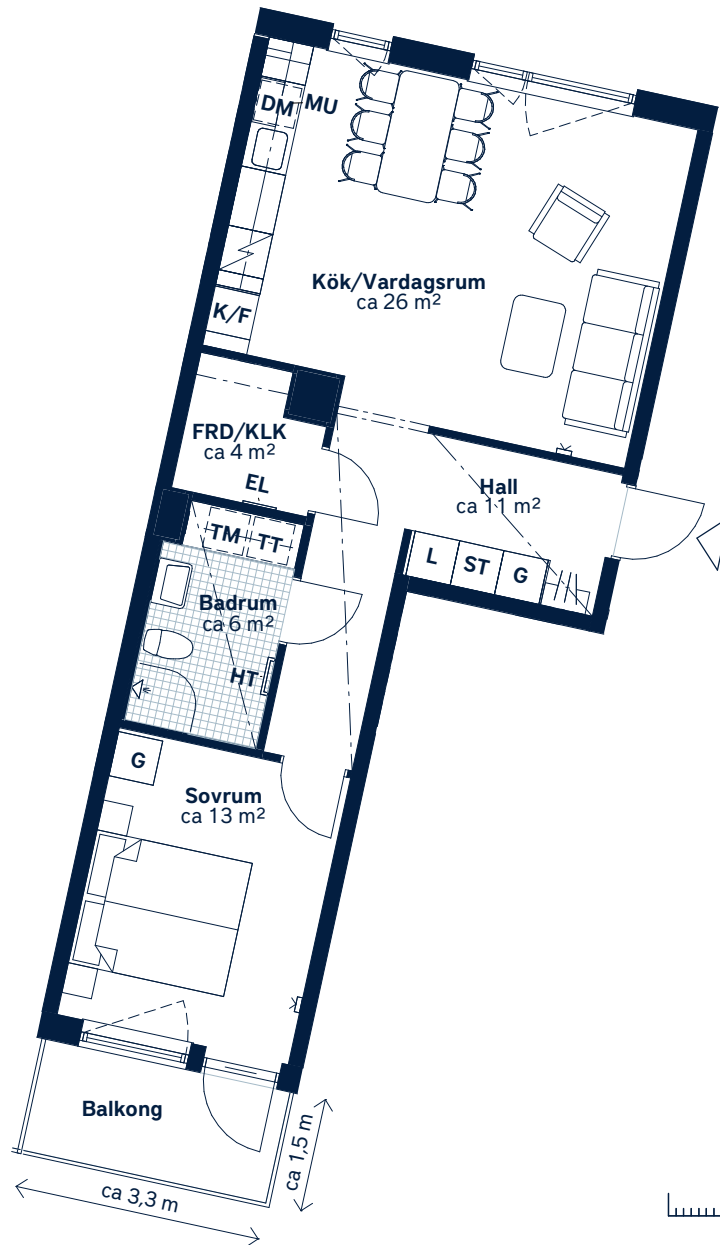

SKALA 1 : 100 (A4)

|   |   
|---|---|---|-------------------|-----------|--------------------|---------|--------------------|----------------------|----------|-----------------|---------------------|---------------------|----------------------|---------------|------------------------|-------------------|-----------------------|------------------------|-----------------------|-----------------------|------------------------|--|
| <p>LÄGENHETSNUMMER:<br/><b>1243</b></p> | <p>BOAREA: (CIRKA)<br/><b>59m<sup>2</sup></b></p> | <p>ANTAL RUM OCH KÖK:<br/><b>2</b></p>  |                   |           
| <p>ORIENTERINGSVY<br/>Uppifrån</p>      | <p>FASADVY<br/>Vy från Örnens väg</p>             | <p>FÖRKLARINGAR</p> <table border="0"> <tr> <td><b>G</b> Garderob</td> <td> Hatthylla</td> </tr> <tr> <td><b>L</b> Linneskåp</td> <td> Klinker</td> </tr> <tr> <td><b>ST</b> Städskåp</td> <td> Öppningsbart fönster</td> </tr> <tr> <td> Spishäll</td> <td> Multimediauttag</td> </tr> <tr> <td><b>K/F</b> Kyl/frys</td> <td><b>EL</b> Elcentral</td> </tr> <tr> <td><b>DM</b> Diskmaskin</td> <td> Gipsinklädnad</td> </tr> <tr> <td><b>MU</b> Mikrovågsugn</td> <td><b>FRD</b> Förråd</td> </tr> <tr> <td><b>TM</b> Tvättmaskin</td> <td><b>KLK</b> Klädkammare</td> </tr> <tr> <td><b>TT</b> Torktumlare</td> <td> Hylla med stång i KLK</td> </tr> <tr> <td><b>HT</b> Handdukstork</td> <td></td> </tr> </table> | <b>G</b> Garderob | Hatthylla | <b>L</b> Linneskåp | Klinker | <b>ST</b> Städskåp | Öppningsbart fönster | Spishäll | Multimediauttag | <b>K/F</b> Kyl/frys | <b>EL</b> Elcentral | <b>DM</b> Diskmaskin | Gipsinklädnad | <b>MU</b> Mikrovågsugn | <b>FRD</b> Förråd | <b>TM</b> Tvättmaskin | <b>KLK</b> Klädkammare | <b>TT</b> Torktumlare | Hylla med stång i KLK | <b>HT</b> Handdukstork |  |
| <b>G</b> Garderob                       | Hatthylla   |   |                   
| <b>L</b> Linneskåp                      | Klinker   |   |                   
| <b>ST</b> Städskåp                      | Öppningsbart fönster                              |   |                   
| Spishäll                                | Multimediauttag                                   |   |                   
| <b>K/F</b> Kyl/frys                     | <b>EL</b> Elcentral                               |   |                   
| <b>DM</b> Diskmaskin                    | Gipsinklädnad                                     |   |                   
| <b>MU</b> Mikrovågsugn                  | <b>FRD</b> Förråd                                 |   |                   
| <b>TM</b> Tvättmaskin                   | <b>KLK</b> Klädkammare                            |   |                   
| <b>TT</b> Torktumlare                   | Hylla med stång i KLK                             |   |                   
| <b>HT</b> Handdukstork                  |   |   

Generell golvbeläggning om inget annat anges: ekparkett, trestav. Takhöjd ca 2,7 meter om inget annat anges. Takhöjd vid gipsinklädnader ca 2,3-2,4 m.

Den angivna lägenhetsstorleken kan skilja sig från summan av rummens enskilda areor då samtliga areor är avrundade, samt då den totala arean inkluderar innerväggar. Upprättad: 2020-02-26 - Wallenstam förbehåller sig rätten till ändringar.

