


Parkstråket 1 - Haninge

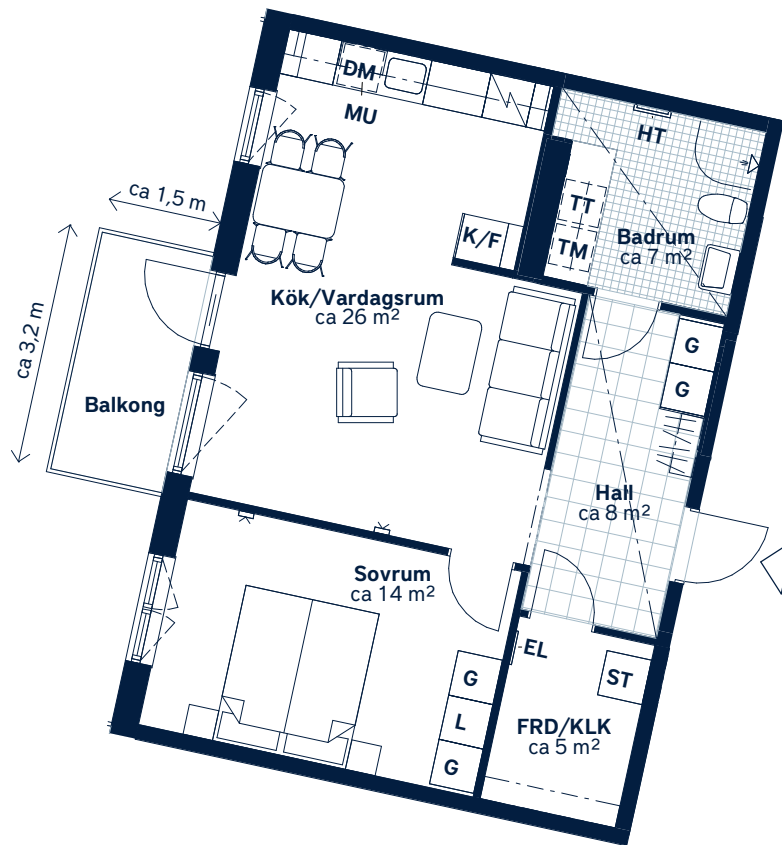

SKALA 1 : 100 (A4)

<p>LÄGENHETSNUMMER: 1452</p>	<p>BOAREA: (CIRKA) 61m²</p>	<p>ANTAL RUM OCH KÖK: 2</p>																				
<p>ORIENTERINGSVY Uppifrån</p>	<p>FASADVY Vy från Nynäsvägen</p>	<p>FÖRKLARINGAR</p> <table border="0"> <tr> <td>G Garderob</td> <td> Hatthylla</td> </tr> <tr> <td>L Linneskåp</td> <td> Klinker</td> </tr> <tr> <td>ST Städskåp</td> <td> Öppningsbart fönster</td> </tr> <tr> <td> Spishäll</td> <td> Multimediauttag</td> </tr> <tr> <td>K/F Kyl/frys</td> <td>EL Elcentral</td> </tr> <tr> <td>DM Diskmaskin</td> <td> Gipsinklädnad</td> </tr> <tr> <td>MU Mikrovågsugn</td> <td>FRD Förråd</td> </tr> <tr> <td>TM Tvättmaskin</td> <td>KLK Klädkammare</td> </tr> <tr> <td>TT Torktumlare</td> <td> Hylla med stång i KLK</td> </tr> <tr> <td>HT Handdukstork</td> <td></td> </tr> </table>	G Garderob	Hatthylla	L Linneskåp	Klinker	ST Städskåp	Öppningsbart fönster	Spishäll	Multimediauttag	K/F Kyl/frys	EL Elcentral	DM Diskmaskin	Gipsinklädnad	MU Mikrovågsugn	FRD Förråd	TM Tvättmaskin	KLK Klädkammare	TT Torktumlare	Hylla med stång i KLK	HT Handdukstork	
G Garderob	Hatthylla																					
L Linneskåp	Klinker																					
ST Städskåp	Öppningsbart fönster																					
Spishäll	Multimediauttag																					
K/F Kyl/frys	EL Elcentral																					
DM Diskmaskin	Gipsinklädnad																					
MU Mikrovågsugn	FRD Förråd																					
TM Tvättmaskin	KLK Klädkammare																					
TT Torktumlare	Hylla med stång i KLK																					
HT Handdukstork																						

Generell golvbeläggning om inget annat anges: ekparkett, trestav. Takhöjd ca 2,7 meter om inget annat anges. Takhöjd vid gipsinklädnader ca 2,3-2,4 m.

Den angivna lägenhetsstorleken kan skilja sig från summan av rummens enskilda areor då samtliga areor är avrundade, samt då den totala arean inkluderar innerväggar. Upprättad: 2020-02-26 - Wallenstam förbehåller sig rätten till ändringar.