


## Parkstråket 1 - Haninge

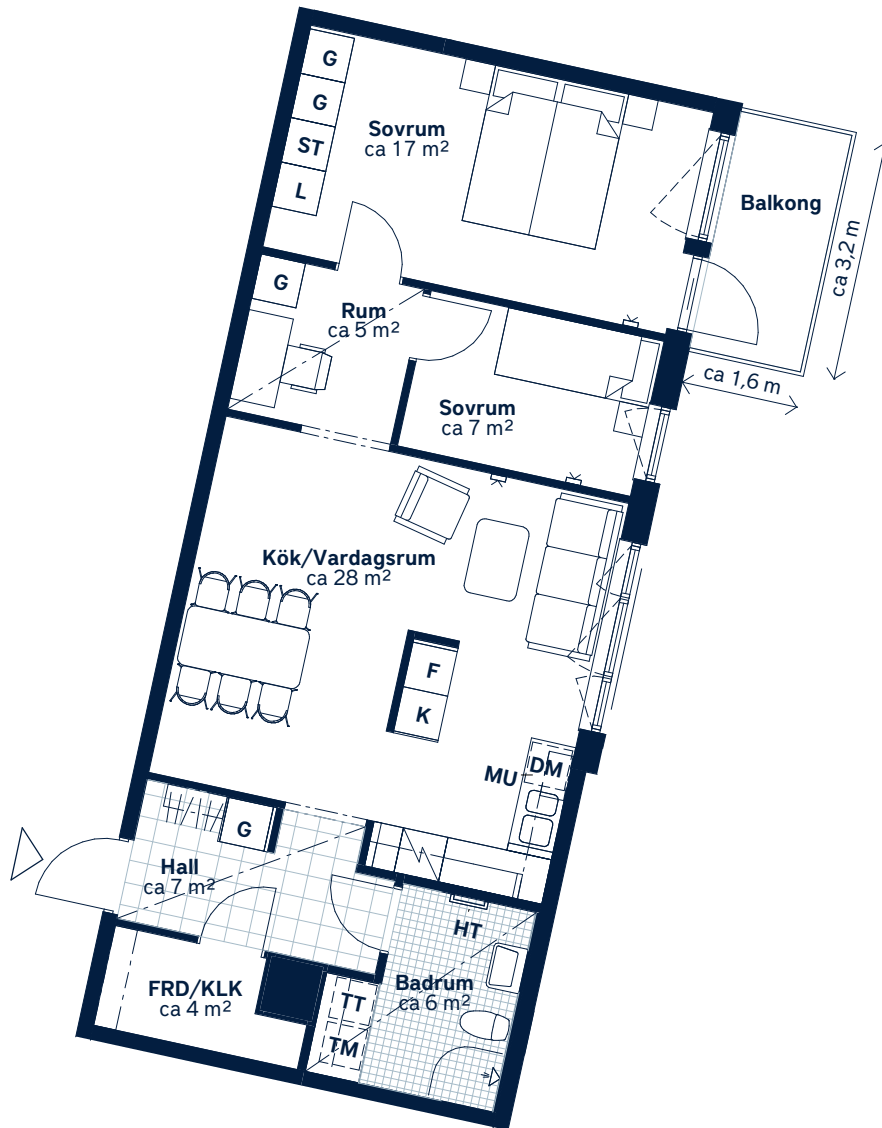

SKALA 1 : 100 (A4)

<p>LÄGENHETSNUMMER: <b>2237</b></p>	<p>BOAREA: (CIRKA) <b>74m<sup>2</sup></b></p>	<p>ANTAL RUM OCH KÖK: <b>3</b></p>																				
<p>ORIENTERINGSVY <i>Uppifrån</i></p>	<p>FASADVY <i>Vy från Ingrid Horns väg</i></p>	<p>FÖRKLARINGAR</p> <table border="0"> <tr> <td><b>G</b> Garderob</td> <td><b>HT</b> Handdukstork</td> </tr> <tr> <td><b>L</b> Linneskåp</td> <td> Hatthylla</td> </tr> <tr> <td><b>ST</b> Städsåp</td> <td> Klinker</td> </tr> <tr> <td> Spishäll</td> <td> Öppningsbart fönster</td> </tr> <tr> <td><b>K</b> Kylskåp</td> <td> Multimediauttag</td> </tr> <tr> <td><b>F</b> Frys</td> <td><b>EL</b> Elcentral</td> </tr> <tr> <td><b>DM</b> Diskmaskin</td> <td> Gipsinklädnad</td> </tr> <tr> <td><b>MU</b> Mikrovågsugn</td> <td><b>FRD</b> Förråd</td> </tr> <tr> <td><b>TM</b> Tvättmaskin</td> <td><b>KLK</b> Klädkammare</td> </tr> <tr> <td><b>TT</b> Torktumlare</td> <td> Hylla med stång i KLK</td> </tr> </table>	<b>G</b> Garderob	<b>HT</b> Handdukstork	<b>L</b> Linneskåp	Hatthylla	<b>ST</b> Städsåp	Klinker	Spishäll	Öppningsbart fönster	<b>K</b> Kylskåp	Multimediauttag	<b>F</b> Frys	<b>EL</b> Elcentral	<b>DM</b> Diskmaskin	Gipsinklädnad	<b>MU</b> Mikrovågsugn	<b>FRD</b> Förråd	<b>TM</b> Tvättmaskin	<b>KLK</b> Klädkammare	<b>TT</b> Torktumlare	Hylla med stång i KLK
<b>G</b> Garderob	<b>HT</b> Handdukstork																					
<b>L</b> Linneskåp	Hatthylla																					
<b>ST</b> Städsåp	Klinker																					
Spishäll	Öppningsbart fönster																					
<b>K</b> Kylskåp	Multimediauttag																					
<b>F</b> Frys	<b>EL</b> Elcentral																					
<b>DM</b> Diskmaskin	Gipsinklädnad																					
<b>MU</b> Mikrovågsugn	<b>FRD</b> Förråd																					
<b>TM</b> Tvättmaskin	<b>KLK</b> Klädkammare																					
<b>TT</b> Torktumlare	Hylla med stång i KLK																					

Generell golvbeklägning om inget annat anges: ekparkett, trestav. Takhöjd ca 2,7 meter om inget annat anges. Takhöjd vid gipsinklädnader ca 2,3-2,4 m.

Den angivna lägenhetsstorleken kan skilja sig från summan av rummets enskilda areor då samtliga areor är avrundade, samt då den totala arean inkluderar innerväggar. Upprättad: 2020-02-26 - Wallenstam förbehåller sig rätten till ändringar.