


Parkstråket 1 - Haninge

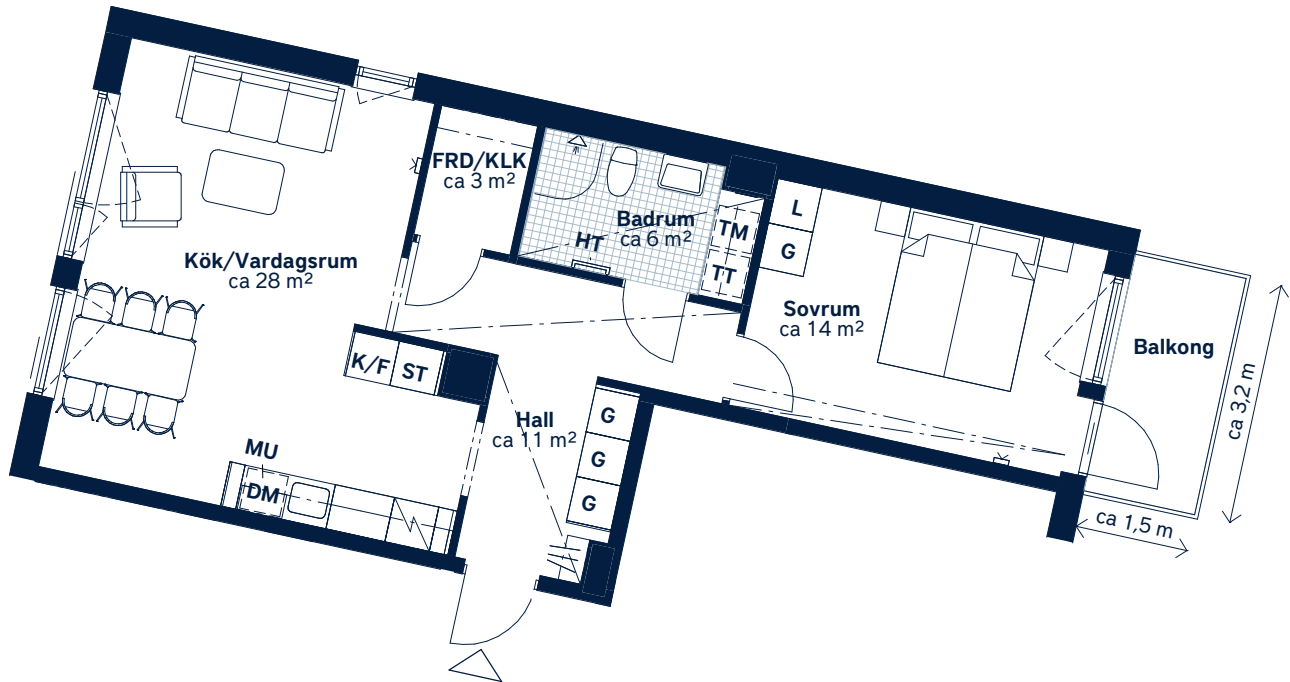

SKALA 1 : 100 (A4)

| | | | | | | | | | | | | | | | | | | | | | | |
|---|--|--|-------------------|-----------|--------------------|---------|-------------------|----------------------|----------|-----------------|---------------------|---------------------|----------------------|---------------|------------------------|-------------------|-----------------------|------------------------|-----------------------|-----------------------|------------------------|--|
| <p>LÄGENHETSNUMMER: 2244</p> | <p>BOAREA: (CIRKA) 61m²</p> | <p>ANTAL RUM OCH KÖK: 2</p> | | | | | | | | | | | | | | | | | | | | |
| <p>ORIENTERINGSVY <i>Uppifrån</i></p> | <p>FASADVY <i>Vy från Ingrid Horns väg</i></p> | <p>FÖRKLARINGAR</p> <table border="0"> <tr> <td>G Garderob</td> <td> Hatthylla</td> </tr> <tr> <td>L Linneskåp</td> <td> Klinker</td> </tr> <tr> <td>ST Städsåp</td> <td> Öppningsbart fönster</td> </tr> <tr> <td> Spishäll</td> <td> Multimediauttag</td> </tr> <tr> <td>K/F Kyl/frys</td> <td>EL Elcentral</td> </tr> <tr> <td>DM Diskmaskin</td> <td> Gipsinklädnad</td> </tr> <tr> <td>MU Mikrovågsugn</td> <td>FRD Förråd</td> </tr> <tr> <td>TM Tvättmaskin</td> <td>KLK Klädkammare</td> </tr> <tr> <td>TT Torktumlare</td> <td> Hylla med stång i KLK</td> </tr> <tr> <td>HT Handdukstork</td> <td></td> </tr> </table> | G Garderob | Hatthylla | L Linneskåp | Klinker | ST Städsåp | Öppningsbart fönster | Spishäll | Multimediauttag | K/F Kyl/frys | EL Elcentral | DM Diskmaskin | Gipsinklädnad | MU Mikrovågsugn | FRD Förråd | TM Tvättmaskin | KLK Klädkammare | TT Torktumlare | Hylla med stång i KLK | HT Handdukstork | |
| G Garderob | Hatthylla | | | | | | | | | | | | | | | | | | | | | |
| L Linneskåp | Klinker | | | | | | | | | | | | | | | | | | | | | |
| ST Städsåp | Öppningsbart fönster | | | | | | | | | | | | | | | | | | | | | |
| Spishäll | Multimediauttag | | | | | | | | | | | | | | | | | | | | | |
| K/F Kyl/frys | EL Elcentral | | | | | | | | | | | | | | | | | | | | | |
| DM Diskmaskin | Gipsinklädnad | | | | | | | | | | | | | | | | | | | | | |
| MU Mikrovågsugn | FRD Förråd | | | | | | | | | | | | | | | | | | | | | |
| TM Tvättmaskin | KLK Klädkammare | | | | | | | | | | | | | | | | | | | | | |
| TT Torktumlare | Hylla med stång i KLK | | | | | | | | | | | | | | | | | | | | | |
| HT Handdukstork | | | | | | | | | | | | | | | | | | | | | | |

Generell golvbeläggning om inget annat anges: ekparkett, trestav. Takhöjd ca 2,7 meter om inget annat anges. Takhöjd vid gipsinklädnader ca 2,3-2,4 m.

Den angivna lägenhetsstorleken kan skilja sig från summan av rummens enskilda areor då samtliga areor är avrundade, samt då den totala arean inkluderar innerväggar. Upprättad: 2020-02-26 - Wallenstam förbehåller sig rätten till ändringar.